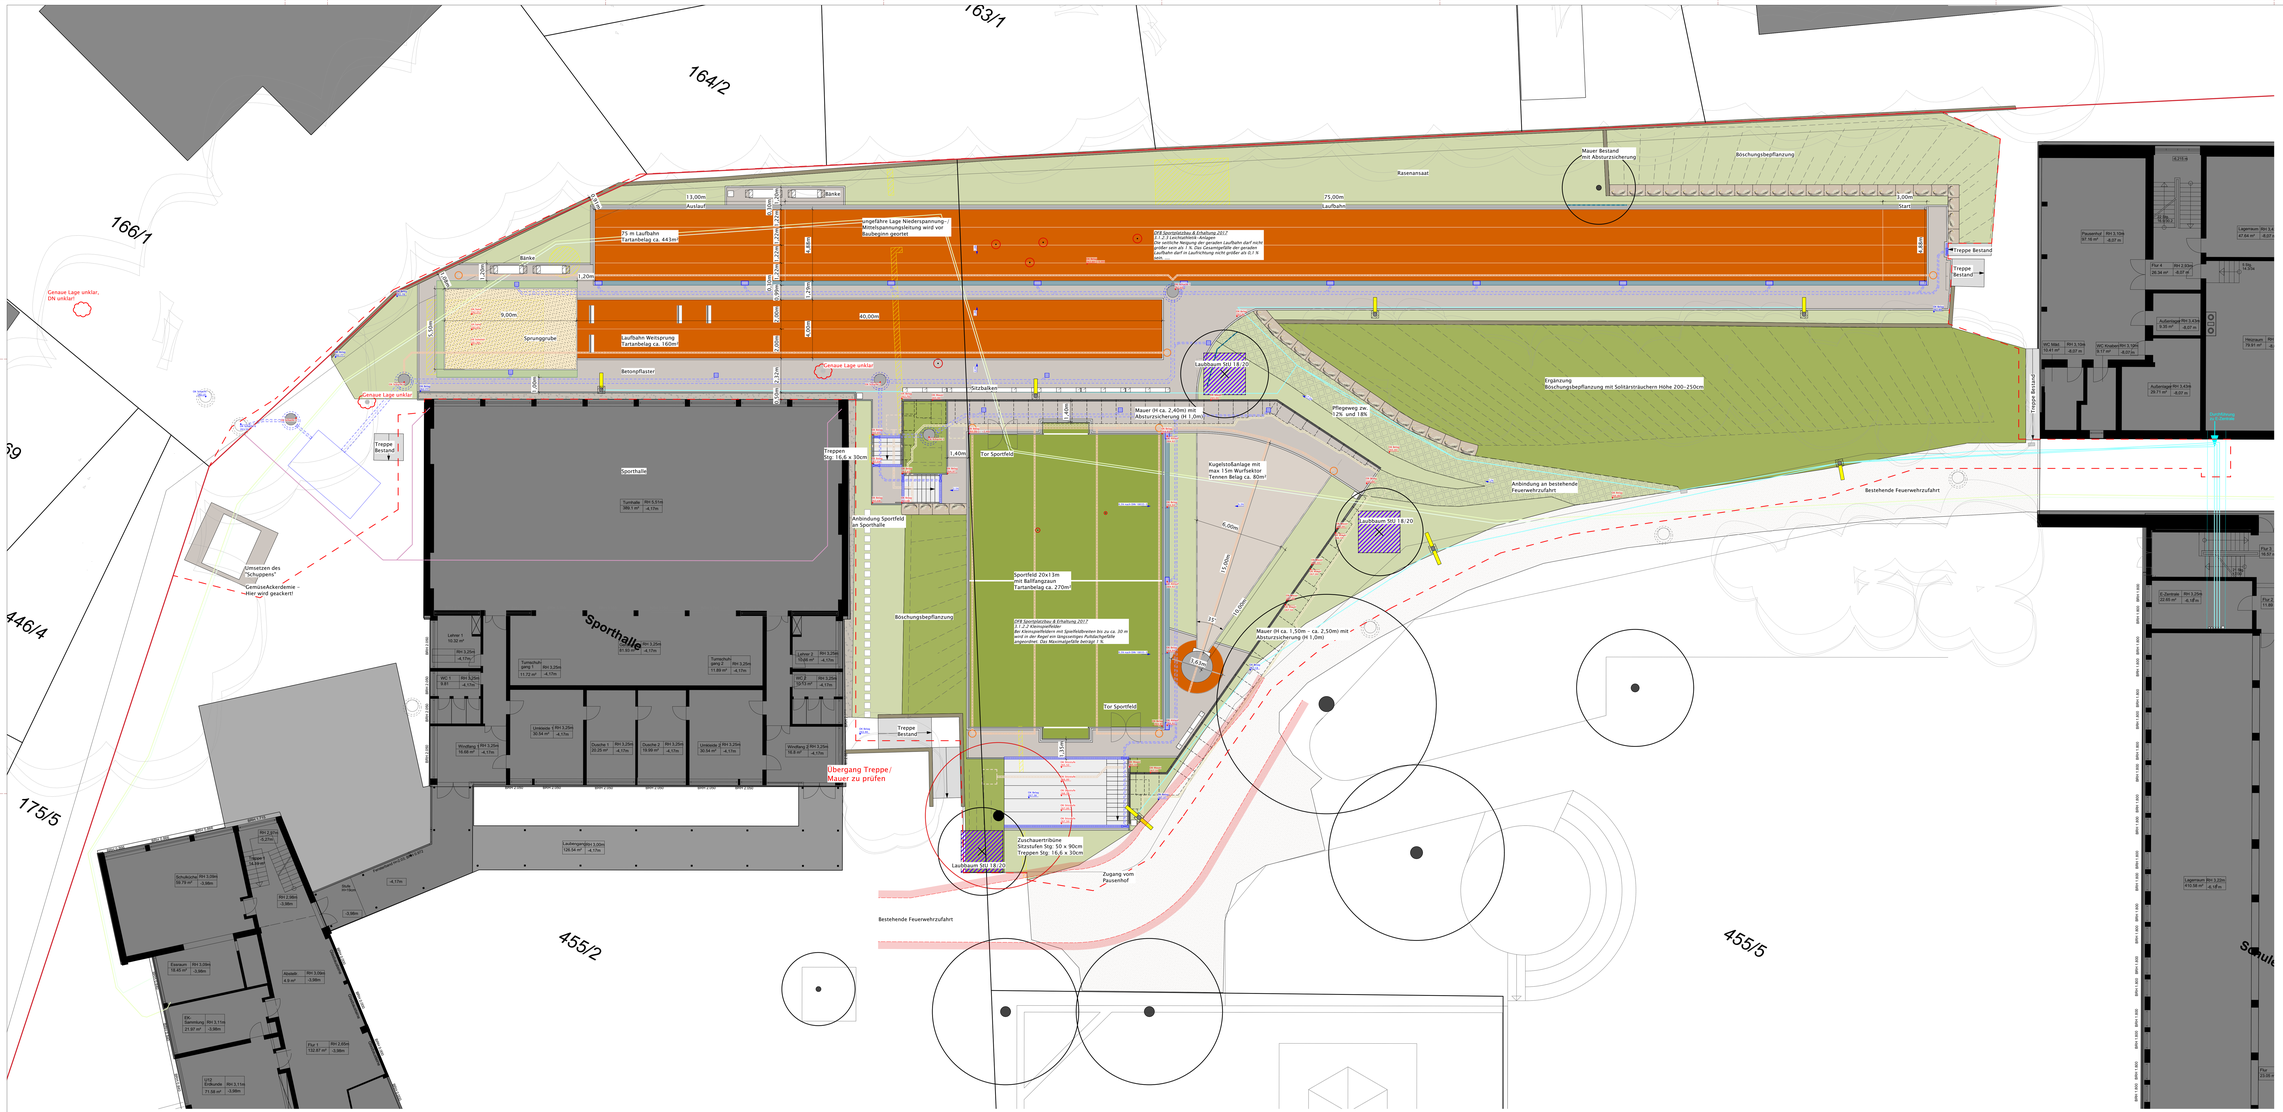

Legende Ausführung

Bäume

- Baum Bestand
- Baum Planung Laubgehölz standortgerecht H, min. 3XV MB 16-18
- Baum Rodung

Vegetationsflächen

- Rasen
- Pflanzfläche
- Rasengitter

Befestigte Flächen

- Betonpflaster
- Ortbetonbelag
- Traufstreifen Schotter o. Kies
- Splitt-/ Kiesfläche Bestand
- Tartan Laufbahn
- Tartan Minispielfeld
- Sand
- Sandfangrinne
- Böschung
- Abbruch Flächen
- Baumgrube nach FLL-Empfehlungen für Baumpflanzungen Teil 1+2: min. 12m² = 2,85m x 2,85m x 1,50m

Mauern

- Stützmauer Betonfertigteil (SMS)
- Gabionen
- Blocksteine/ Findlinge

Fundamente

- Fundament (z.B. Mastleuchte)

Einfassungen

- Einfassung Tiefbord 8/30
- Einfassung Tiefbord 10/30
- Einzeiler

Erschließungen

- Geländer
- Treppe

Einfriedungen u.a.

- Wurzelschutz
- Zaun Planung

Entwässerung

- Muldenrinne
- Straßen-/ Hofablauf
- Entwässerungsrinne mit Rostabdeckung NW 100
- 2,0% Gefälle Entwässerung
- Gefällescheitel Entwässerung
- Sickerblock / Rigole
- DN 150/200 Regenwasserleitung Bestand/ Planung

- Revisionsschacht Bestand
- Revisionsschacht RW Planung
- Spül- und Kontrollschacht Drainageleitung
- Drainageleitung

Versorgung (Wasser, Strom etc.)

- Trinkwasserleitung Bestand (SWK - Stadtwerke Kaiserslautern)
- Gasleitung Bestand (PfalzGas)
- Mittelspannung Bestand (SWK - Stadtwerke Kaiserslautern)
- Niederspannung Bestand (SWK - Stadtwerke Kaiserslautern)

Ausstattung

- Balkenbank
- Sitzbank mit Fundamenten
- Mülleimer

Leuchten

- Mastleuchte mit Ausleger einflammig Planung
- Mastleuchte mit Ausleger zweiflammig Planung

Höhen

- OK Belag 130,12 Höhe Bestand/Fixpunkt
- OK Belag 130,12 Höhe Planung

Achsen, Grenzen etc.

- Grundstücksgrenze
- Bearbeitungsgrenze Entwurf

VORABZUG

LEISTUNGSPHASE Ausführungsplanung	PROJEKT NR. 1879 P17
BAUHERR Landkreis Südwestpfalz Unterer Sommerwaldweg 40-42 66953 Pirmasens	
PROJEKT IGS Waldfischbach Sportplatz Karl-Stöß-Ring 2a 67714 Waldfischbach-Burgalben	
PLANINHALT Außenanlagen Sportanlagen	MAßSTAB 1:100
PLANNUMMER AP_01	ERSTELLUNGSDATUM 13.05.2022
LANDSCHAFTSARCHITEKTEN hofmann_röttgen LANDSCHAFTSARCHITEKTEN BDLA Speyerer Straße 123 , 67117 Limburgerhof , t.06236	509 48 0 , f.06236	509 48 29 Kirchbergstraße 24 , 66625 Birkenfeld , t.06255	175 27 0 , f.06255	175 27 29 Bergheimer Straße 147 , 69115 Heidelberg , t.06221	49 61 0-0 , f.06221	49 61 0-29 info@hofmann-roettgen.de , www.hofmann-roettgen.de	PL | HL | BZ hr | km | mp
LANDES- UND KREISFREIE STADTPLANUNGEN www. Planungsbüro Stadtplanung Landschaftsplanung Freiraumplanung	FREIGABE