



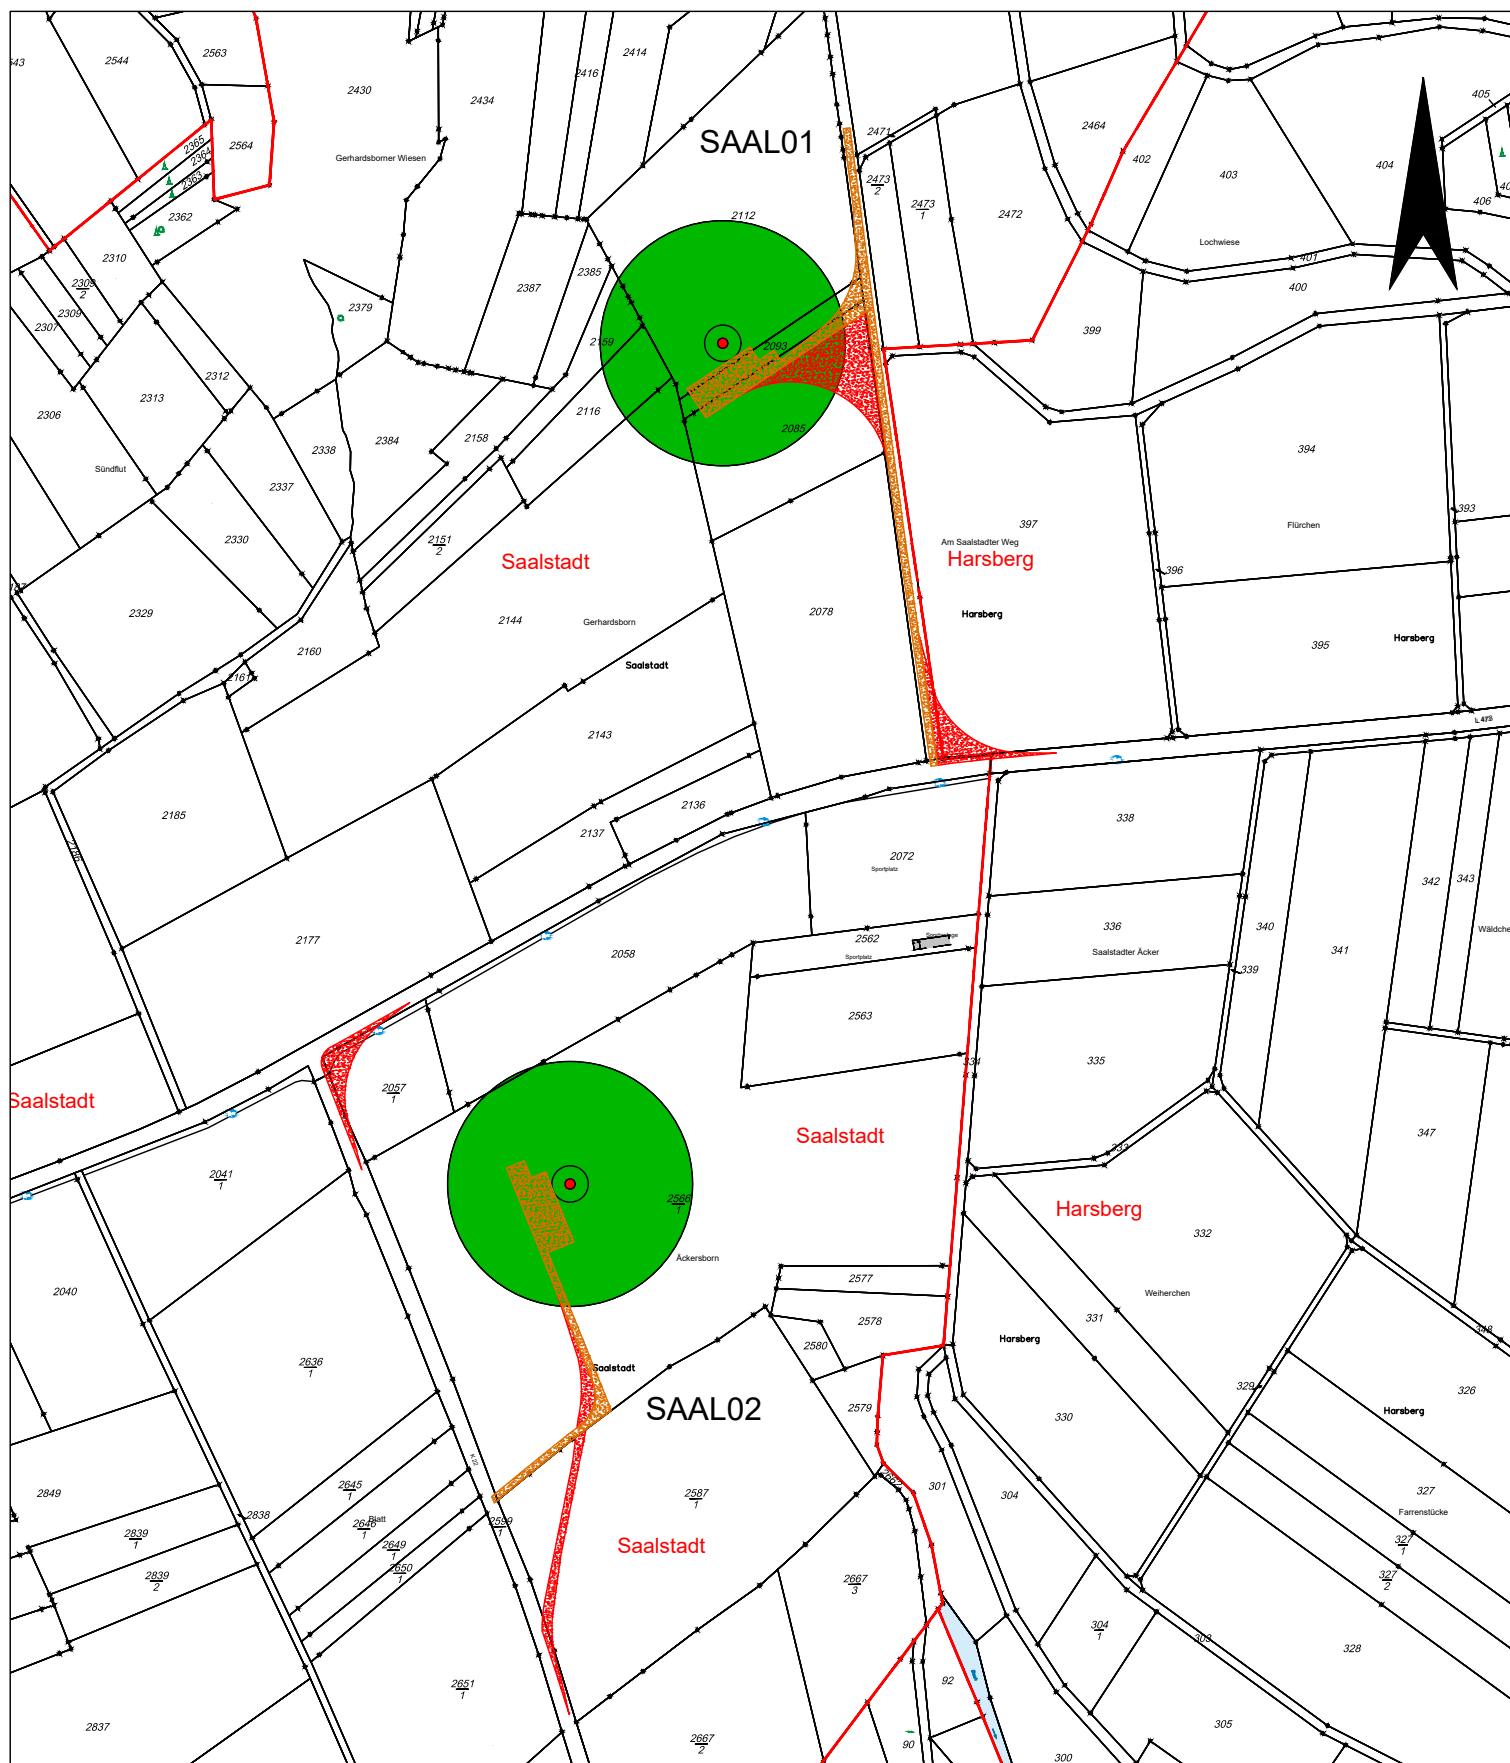

Legende:

Windenergieanlage lt. Antragsunterlagen

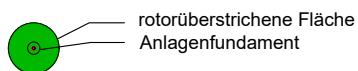

rotorüberstrichene Fläche
Anlagenfundament



Kranstellfläche / Zuwegung
dauerhaft



Kranstellfläche / Zuwegung
temporär

Saalstadt


Übersichtslageplan



BOREAS
energy unlimited


Maßstab:	1 : 5.000	Proj.-Nr.:	0839
Datum:	23.06.2021	Blattnr.:	
bearb.:	rma		
gezeich.:	abe		
geprüft:			
Dateiname:	20210623_SAAL-0839_BImschG-Antrag.dwg		

BOREAS Energie GmbH
Moritzburger Weg 67
01109 Dresden
fon/ fax: (0351) 885070/ 75
e-mail: boreas@boreas.de

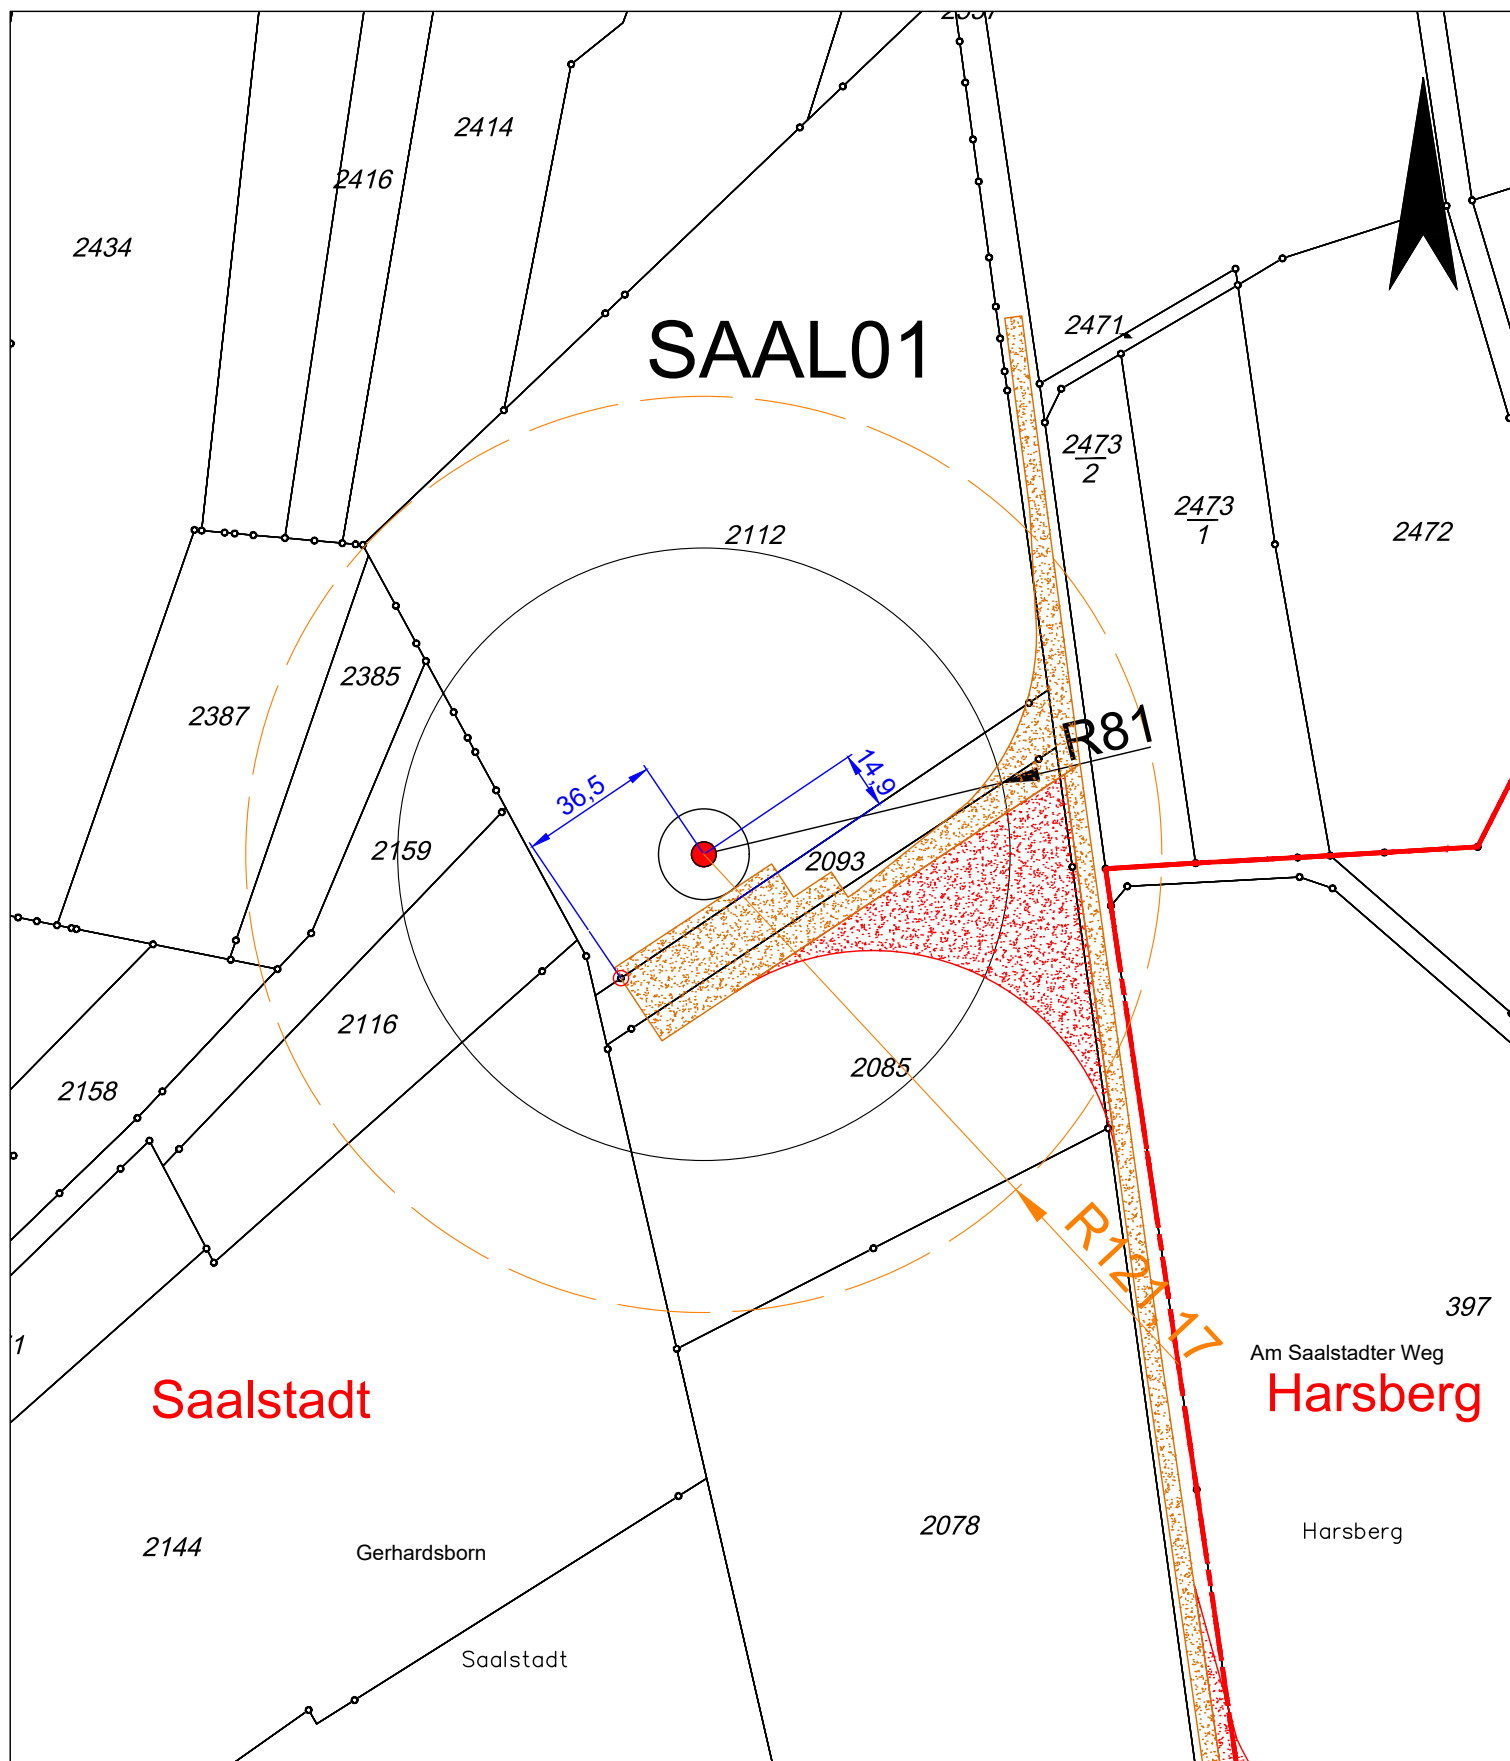

Legende:

Windenergieanlage lt. Antragsunterlagen

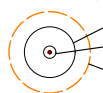

rotorüberstrichene Fläche
Anlagenfundament
Abstandsfläche



Kranstellfläche / Zuwegung
dauerhaft



Kranstellfläche / Zuwegung
temporär

Saalstadt

Lageplan SAAL01



BOREAS
energy unlimited

Maßstab: 1 : 2.000 Proj.-Nr.: 0839

Datum: 23.06.2021 Blattnr.:


bearb.: rma

gezeich.: abe

geprüft:

Dateiname: 20210623_SAAL-0839_BImschG-Antrag.dwg

BOREAS Energie GmbH
Moritzburger Weg 67
01109 Dresden
fon/ fax: (0351) 885070/ 75
e-mail: boreas@boreas.de

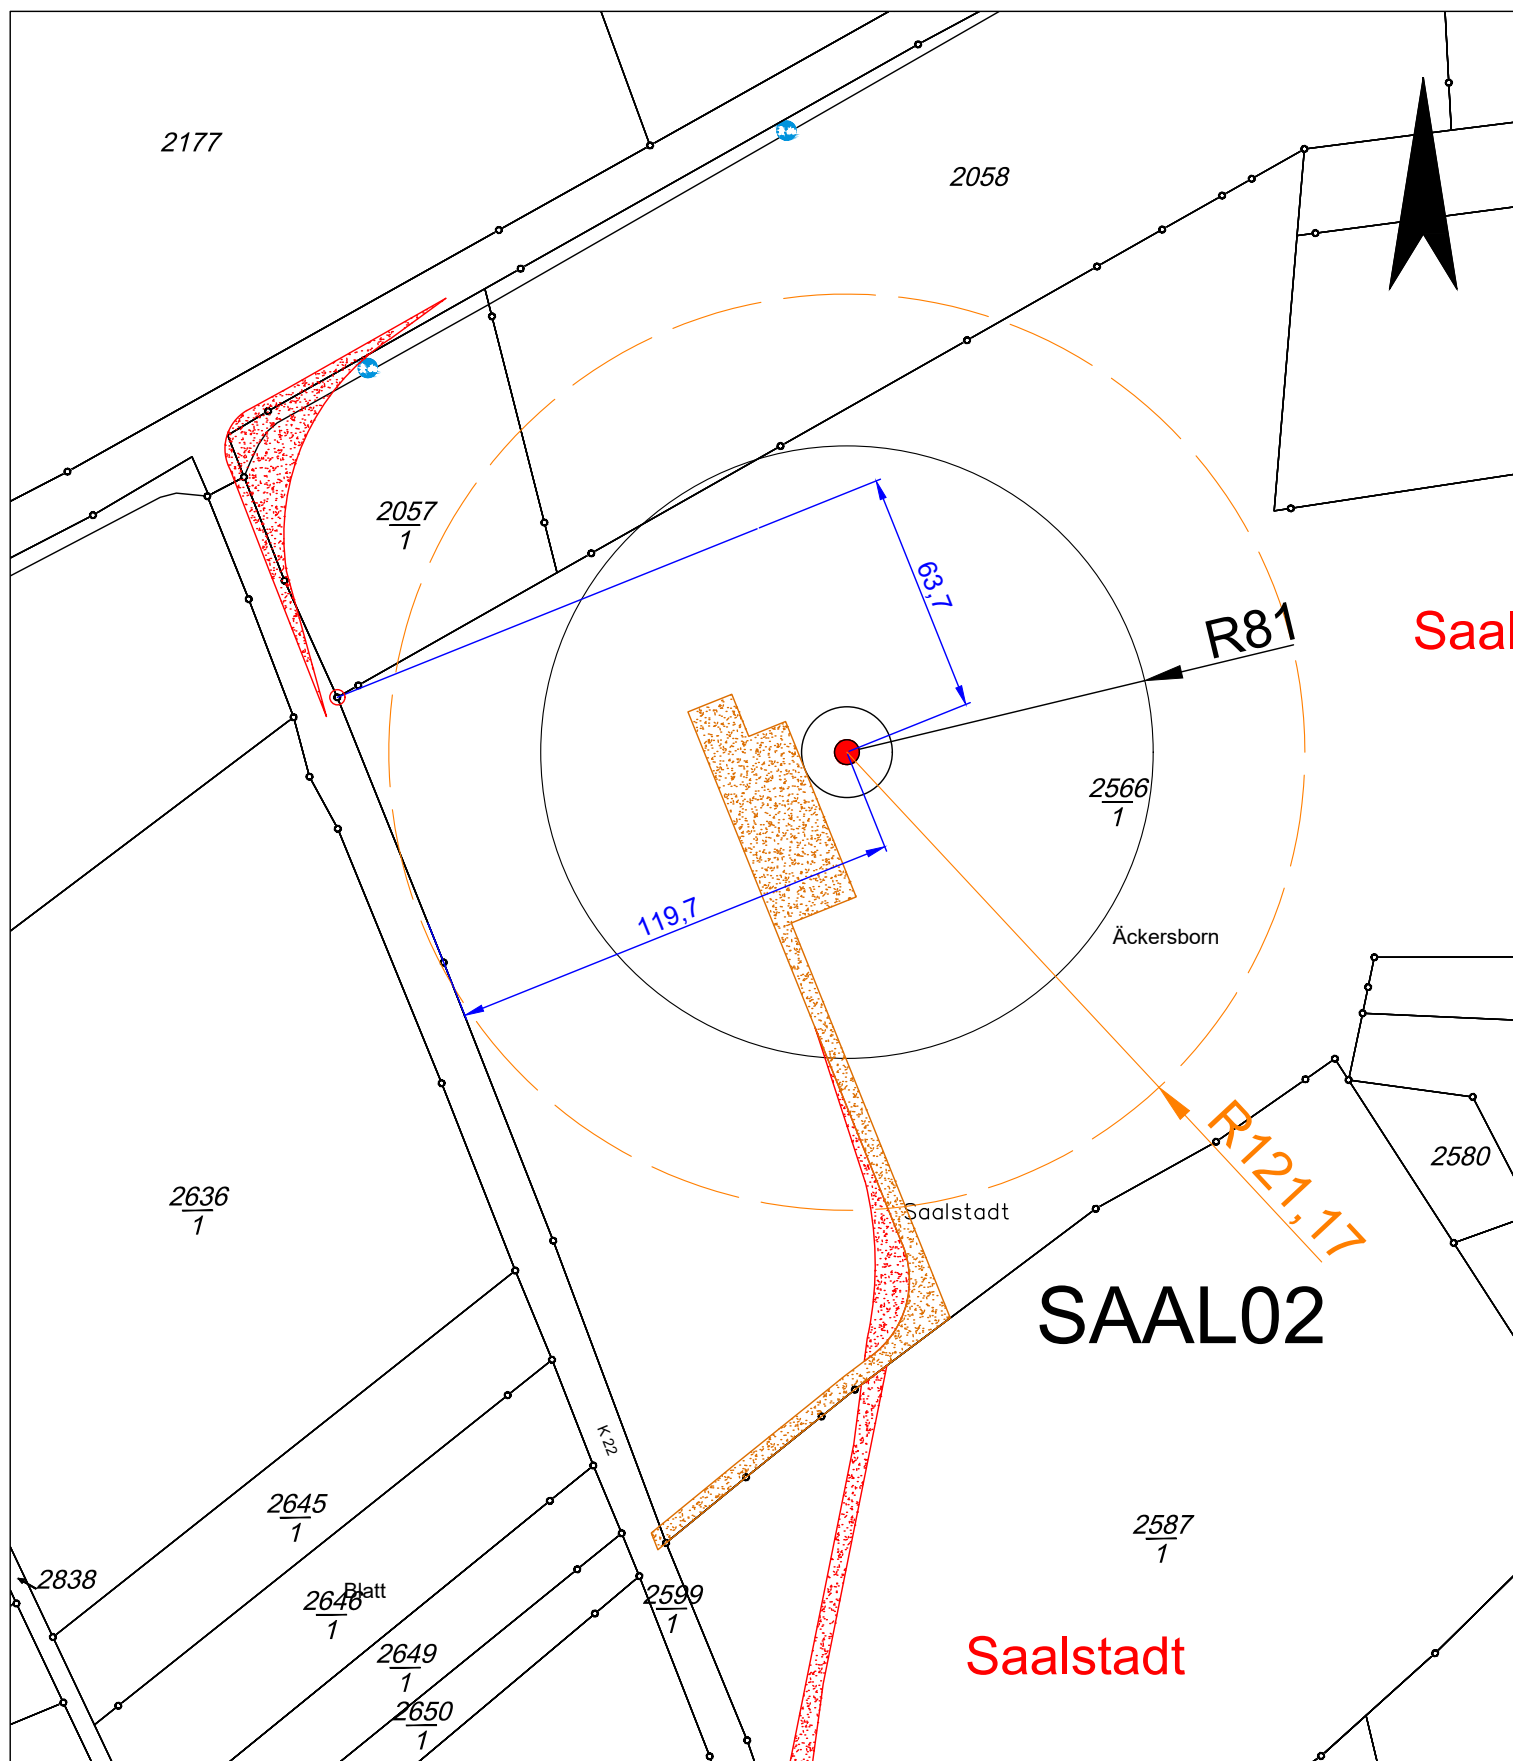

Legende:

Windenergieanlage lt. Antragsunterlagen



rotorüberstrichene Fläche
Anlagenfundament
Abstandsfläche



Kranstellfläche / Zuwegung
dauerhaft



Kranstellfläche / Zuwegung
temporär

Saalstadt

Lageplan SAAL02



BOREAS
energy unlimited

Maßstab: 1 : 2.000 Proj.-Nr.: 0839

Datum: 23.06.2021 Blattnr.:

bearb.: rma

gezeich.: abe

geprüft:

Dateiname: 20210623_SAAL-0839_BImschG-Antrag.dwg

BOREAS Energie GmbH
Moritzburger Weg 67
01109 Dresden
fon/ fax: (0351) 885070/ 75
e-mail: boreas@boreas.de

