


Zusatzmerkmale	
ta1	mittleres Baumholz (BHD 38 bis 50 cm)
ta2	geringes Baumholz (BHD 14 bis 38 cm)
ta3	Stangenholz (BHD 7 bis 14 cm)
ta5	Jungwuchs, Pflanzung
tt	verbuschend

 Landschaftsschutzgebiet "Wallhalbtal - Schauerbachtal"
(Kenn.-Nr. 07-LSG-7340-115)

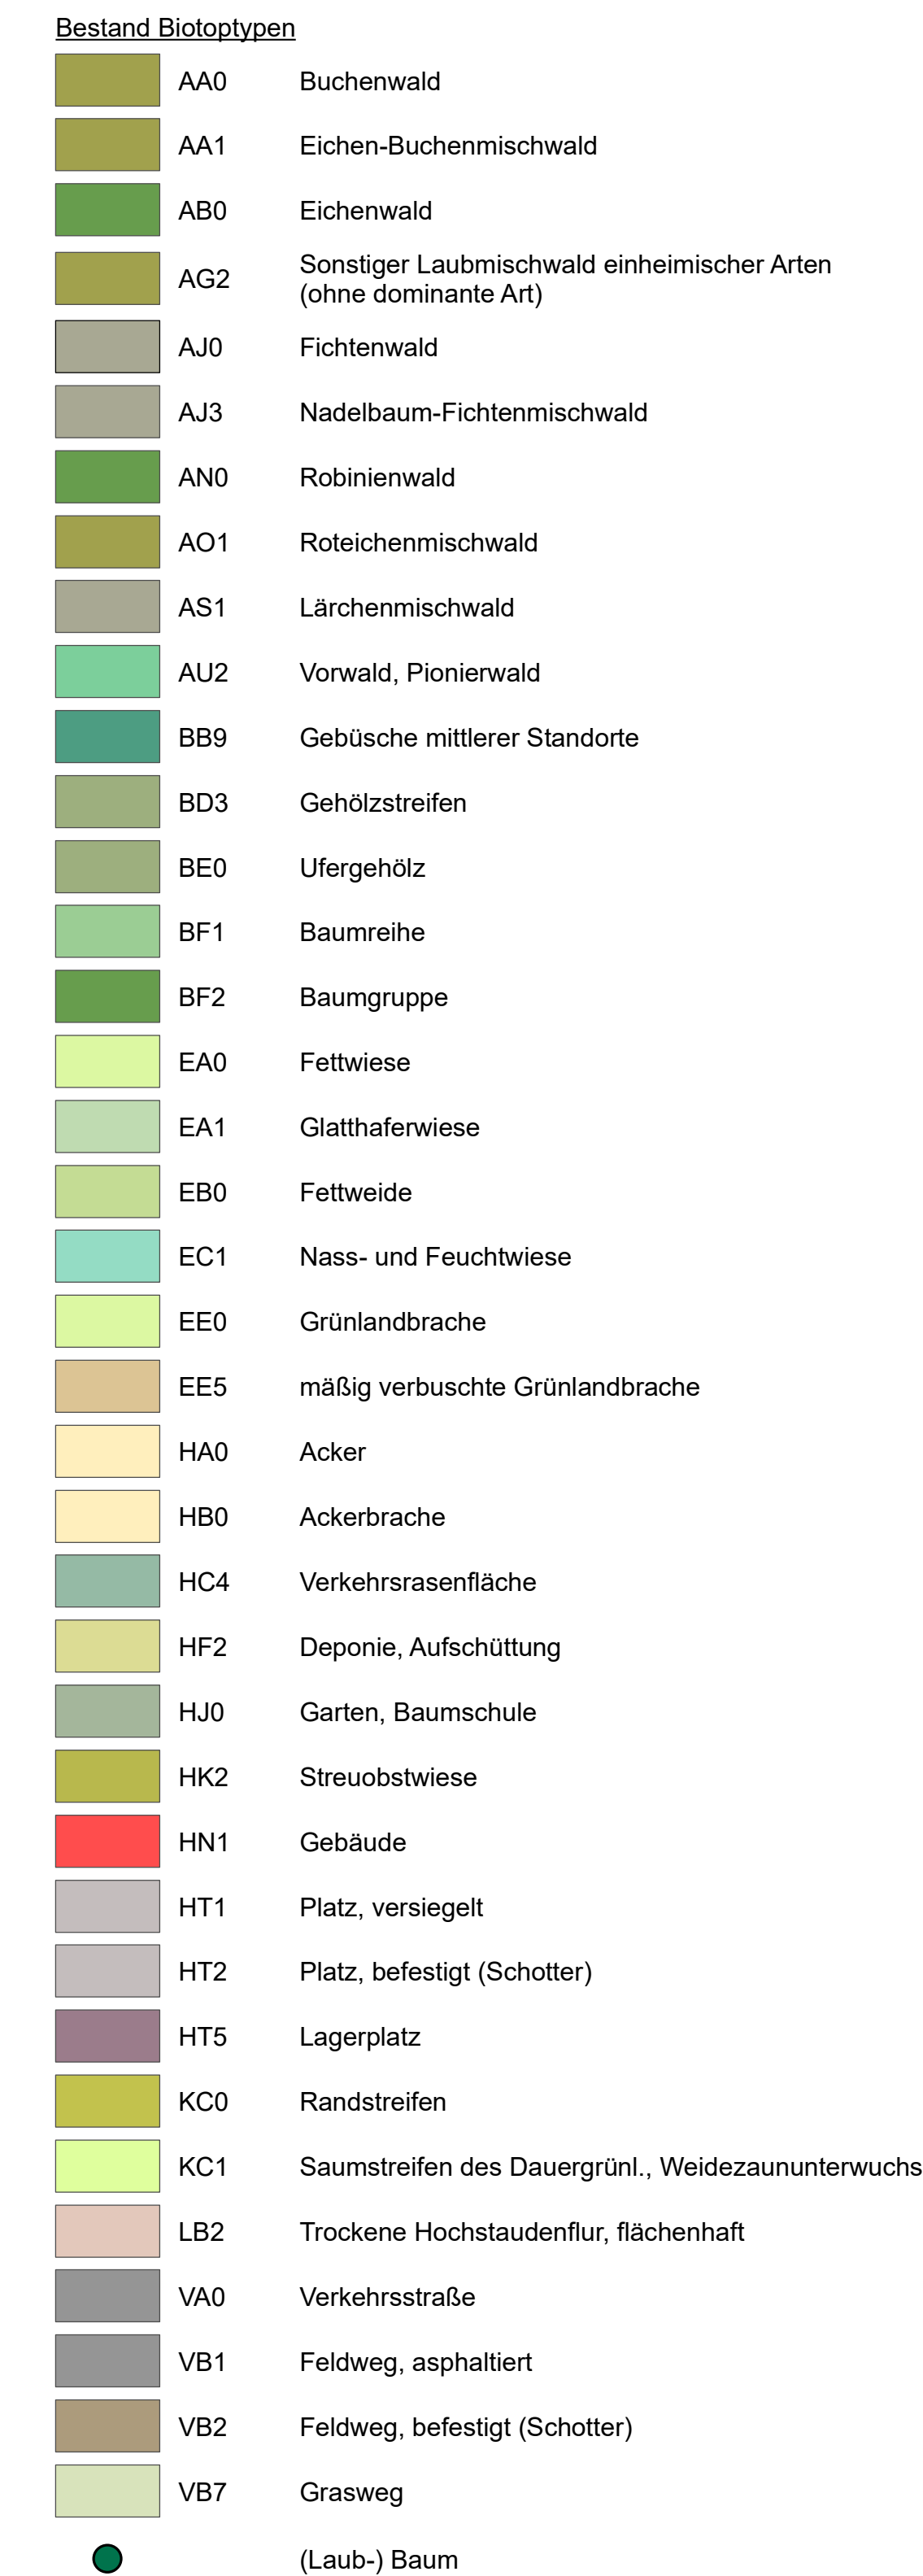

Wirkungen	
	Verlust von Boden durch Versiegelung (Fundamente)
	Verlust von Boden durch Befestigung (Teilversiegelung)
	Flächeninanspruchnahme (außerhalb von Befestigung und Versiegelung)
	temporäre Flächeninanspruchnahme
	Inanspruchnahme von Bäumen
	Gefährdung von Gehölzen während Bauzeit

Quelle Luftbild: ©GeoBasis-DE / LVermGeoRP/07-2020/
dl-de/by-2-0, <http://www.lvermgeo.rlp.de> [Daten bearbeitet]



Geändert:	d	
Geändert:	c	
Geändert:	b	
Geändert:	a	

EUROPAALLEE 6
67657 KAISERSLAUTERN
TELEFON: 0631-303-3000
TELEFAX: 0631-303-3003
INTERNET: www.laub-gmbh.de

Projekt:

Fachbeitrag Naturschutz zum
Repowering von zwei Windenergieanlagen des Typs Nordex 163/5.7
im Windpark Weselberg

Plan:
Bestand Biotypen

Auftraggeber

ABO WIND
 ABO Wind AG
 Unter den Eichen 7
 65195 Wiesbaden

Projektleitung:	C. Schmalz
Gezeichnet:	K. Wiegand
Geprüft:	D. Schulte
Gezeichnet:	

Kaiserlautern 09.11.2020

Dokumentpfad: K:\2020\6820_Repowering_WEA_ABOWindPlaene\6820_Bestand.mxd

Maßstab:	1:2.500
----------	---------

Gezeichnet:	D. Schulte
Geprüft:	K. Weigand
Gesehen:	D. Schulte

Kaiserslautern, 09.11.2020

Maße (in mm)	
--------------	--