


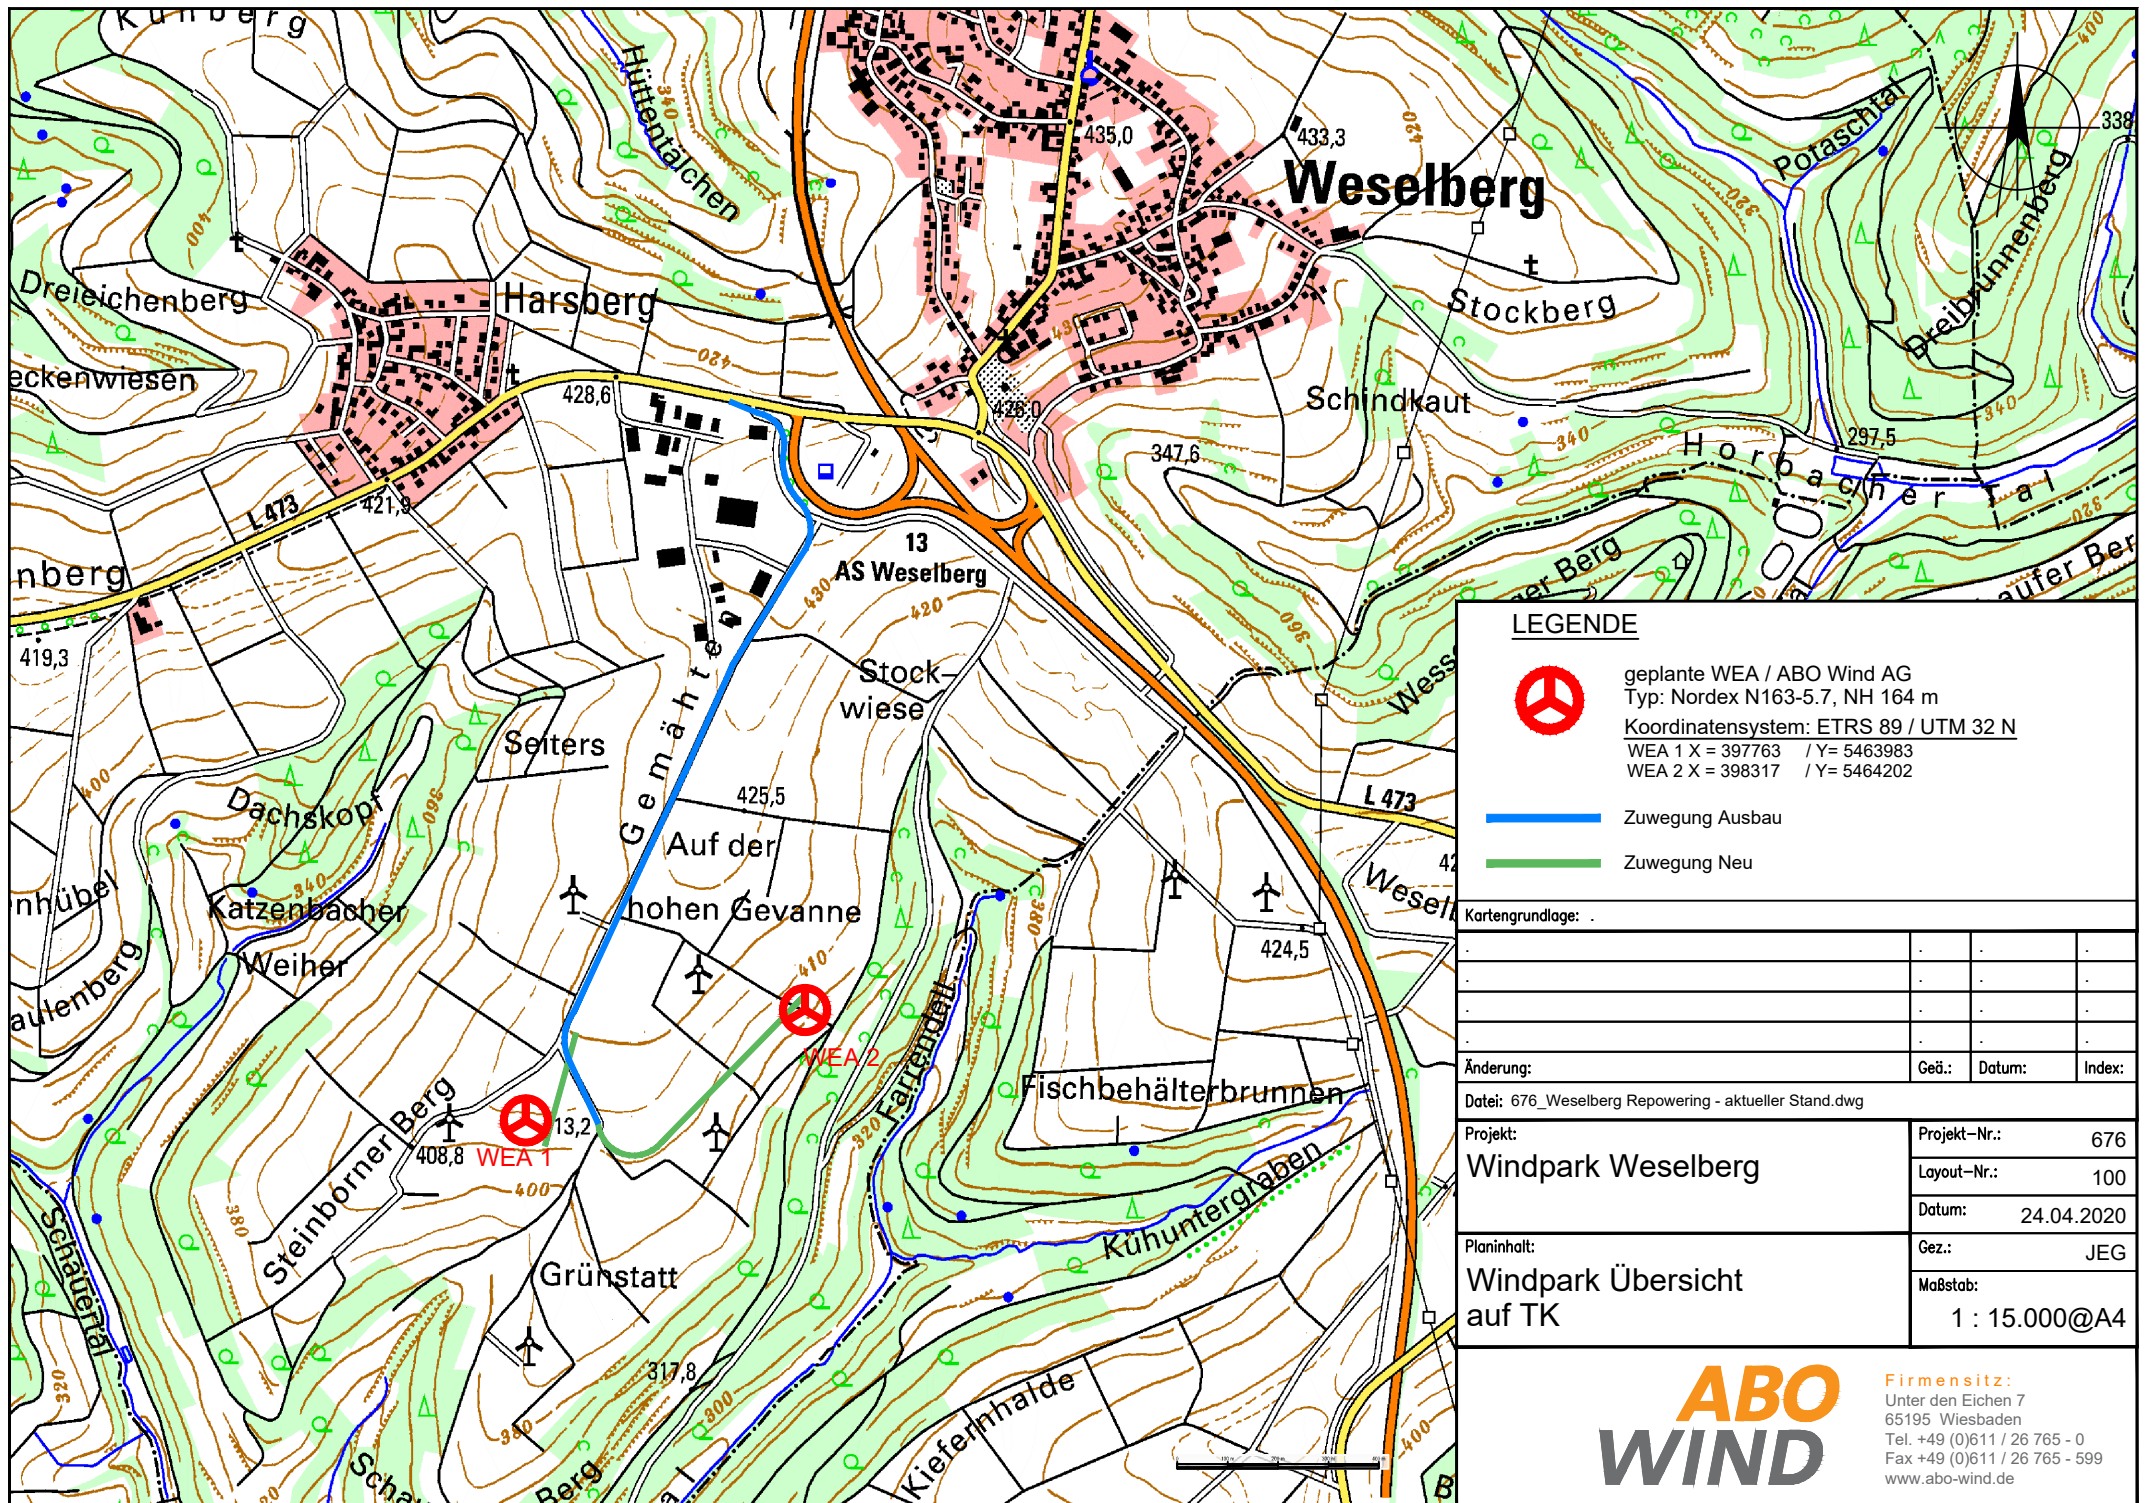

LEGENDE



geplante WEA / ABO Wind AG
Typ: Nordex N163-5.7, NH 164 m
Koordinatensystem: ETRS 89 / UTM 32 N
WEA 1 X = 397763 / Y = 5463983
WEA 2 X = 398317 / Y = 5464202

-  Zuwegung Ausbau
-  Zuwegung Neu

Kartengrundlage:

Änderung:

Geß.: Datum: Index:

Datei: 676_Weselberg Repowering - aktueller Stand.dwg

Projekt:
Windpark Weselberg

Projekt-Nr.: 676

Layout-Nr.: 100

Datum: 24.04.2020

Planinhalt:
Windpark Übersicht
auf TK

Gez.: JEG

Maßstab:
1 : 15.000@A4

ABO
WIND

Firmensitz:
Unter den Eichen 7
65195 Wiesbaden
Tel. +49 (0)611 / 26 765 - 0
Fax +49 (0)611 / 26 765 - 599
www.abo-wind.de