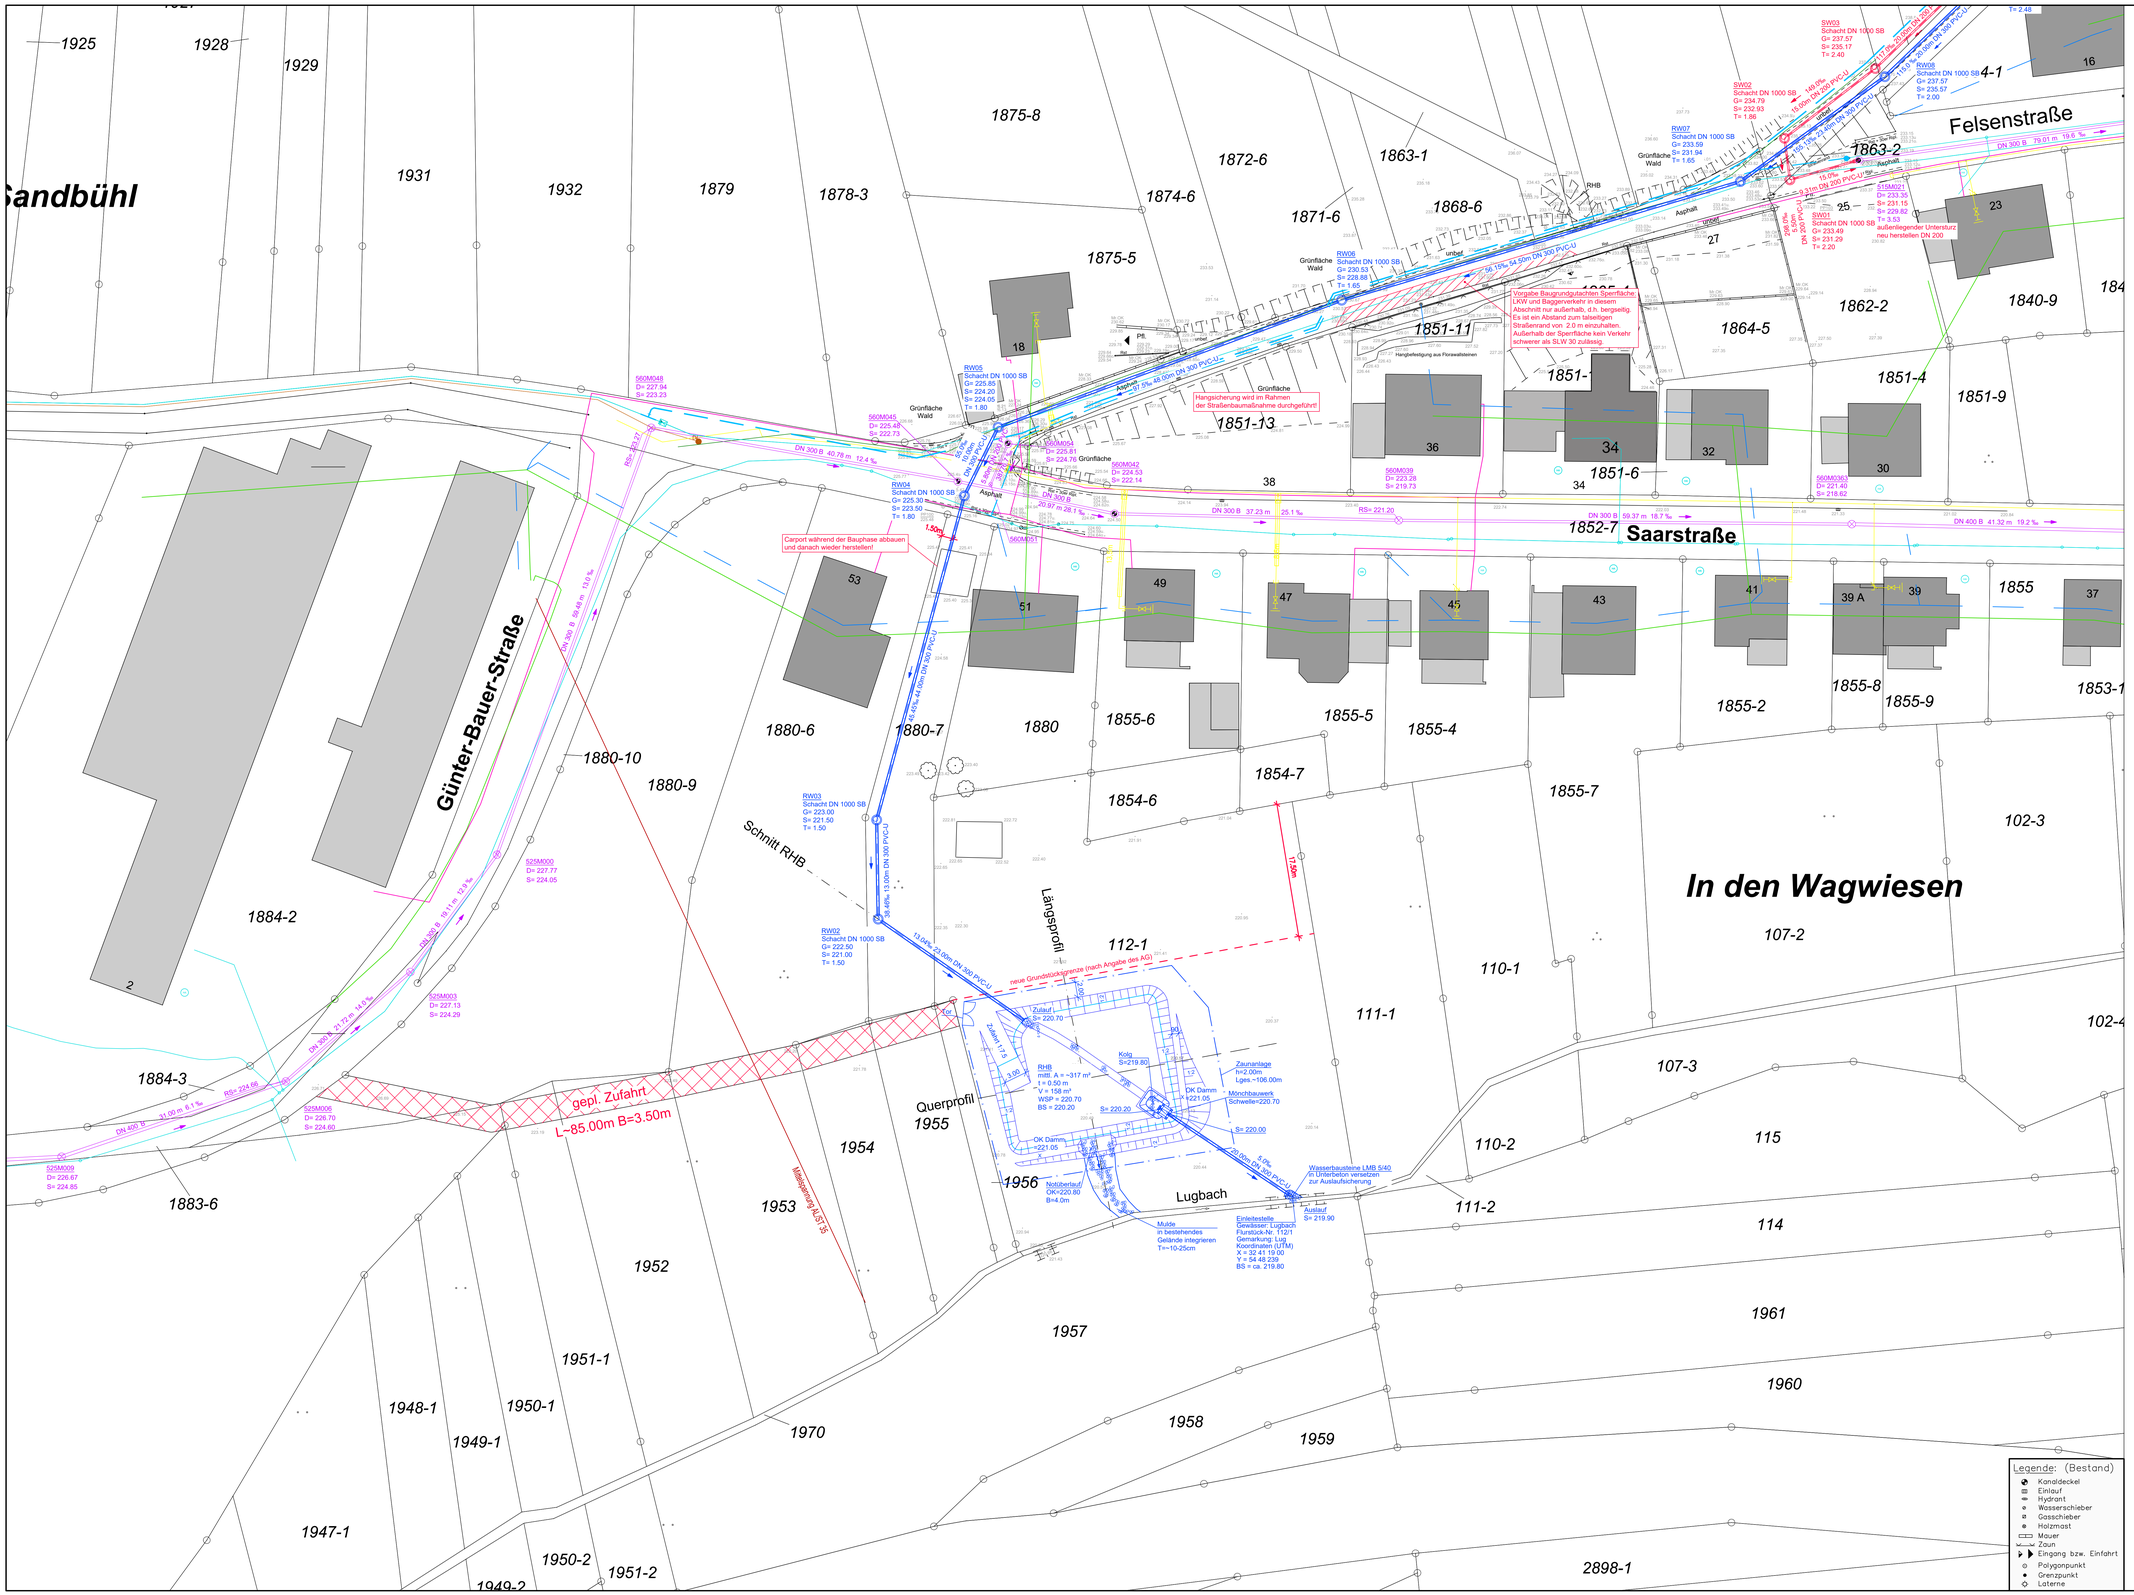

N
W O
S

Baugrundgutachten liegen vor:

1. Erstellt von Ingenieurbüro Roth & Partner, Annweiler am 09.06.2021
Projekt: Ausbau der Felsenstraße 76848 Lug
Betreff: Baugrunderkundung und Gründungsberatung

Ergänzung E-mail vom 26.09.2022 an Auftraggeber und Ingenieurbüro Dilger bezüglich Standsicherheit talseitige Böschung - Sperrfläche

2. Erstellt von ICP-Geologen, Rodenbach am 23.06.2021
Projekt: Ortsgemeinde Lug, Erweiterung Neubaugebiet Laubendöll
Betreff: Baugrunderkundung mit geotechnischem Bericht
Proj-Nr: B21059

3. Erstellt von Ingenieurbüro Roth & Partner, Annweiler am 29.07.2022
Projekt: Neubau eines Regenrückhalteraums "In den Wagwiesen" 76848 Lug
Betreff: Baugrunderkundung und Gründungsberatung
- Voruntersuchung nach EC 7-

Wasserleitungsbau:
Die Planung ist dem Wasserleitungsbauentwurf zu entnehmen (siehe eigene Planung Ingenieurbüro Dilger GmbH).

Straßenbau:
Die endgültigen
- Geländehöhen der Schachtdeckel sowie die
- Lage und Anzahl der anzuschließenden Sinkkästen
sind dem dem Straßenbauentwurf zu entnehmen und vor Baubeginn zu prüfen (siehe eigene Planung Ingenieurbüro Dilger GmbH).

Sämtliche Gelände-, Sohl- und Schachthöhen, sowie die Tiefenlage aller vorhandenen Leitungen sind vor Baubeginn durch die Baufirma zu überprüfen! - Bei evtl. Abweichungen ist umgehend die Bauleitung zu informieren!

Die endgültigen Boden-, Wand- und Deckenstärken, evtl. erforderliche Auftriebsicherungen (Sporn o.ä.) sowie die Betongüten/Expositionsklassen der Bauwerke sind der Statik des Fertigteilbau-Herstellers zu entnehmen!

Lage- und Höhenstatus des Lageplan:
Lagestatus: ETRS_UTM32
Höhenstatus: DHHN2016_HST170

Anmerkung:

Die Lage und Höhe der Polygonpunkte 100, 101, 103 wurden mittels GNSS-Messung bestimmt.

Polygonpunkte:

PP100 32418954.015 5448329.865 225.480
PP101 32418982.025 5448327.348 224.277
PP103 32419069.755 5448371.596 233.508

Legende:

- Schmutzwasserkanal geplant
- Regenwasserkanal geplant
- Mischwasserkanal vorhanden
- Wasserleitung vorhanden
- Trinkwasserleitung geplant
- Trinkwasserhausanschluss geplant
- Strom vorhanden
- Strom Beleuchtung vorhanden
- Strom Mittelspannung
- Gasleitung vorhanden
- Telekom
- Fremdleitung unbekannt

Planlauf/Verteilung

	EMPFÄNGER	Datum	Anzahl Plot	Anzahl dig.
1	Ergänzungen Genehmigungsplanung	Jan. 24	Schödl	
Nr.	Gegenstand der Änderung	Datum	Zeichen	

Planungsstand:		Datum
Vorplanung		
Entwurfsplanung		
Genehmigungsplanung	X	November 2022
Ausführungsplanung		

INGENIEURBÜRO DILGER
BERATENDE INGENIEURE FÜR BAUWESEN
Ingenieurbüro Dilger GmbH
Gewerbepark "Neudahm 3" I 66994 Dahn
Telefon (06391) 911-0 I Fax (06391) 911-150
info@ingenieurbuero-dilger.de I bauleitplanung@ingenieurbuero-dilger.de
www.ingenieurbuero-dilger.de

- Abwasserentsorgung
- Straßenbau/Verkehr
- Konstruktiver Ingenieurbau
- Straßenplanung
- Bauleitplanung/Landschaftsplanung
- Sport- und Freizeitanlagen

Auftraggeber
Verbandsgemeindewerke Hauenstein
Ortsgemeinde Lug

Anlage	V
Blatt	2
Projekt	PK 15/22

Maßnahme
Kanalisation
Neubaugebiet Laubendöll

	Datum	Zeichen
aufgenommen		
bearbeitet	26.08.2022	Dieuge
gezeichnet	26.08.2022	Schödl
geprüft	26.09.2022	Rutschmann

Darstellung
Bau- und Lageplan

Bauherr: ..... den .....

Maßstab 1:250 Format 132/84.1

Prüfvermerke

Urheber-zum Datenschutz, Alle Rechte Bleiben Zeichnung unterliegen dem Urheberrechtsgesetz. Ohne Zustimmung des Urheberrechtsinhabers nur mit Zustimmung des Ingenieurbüro Dilger GmbH