


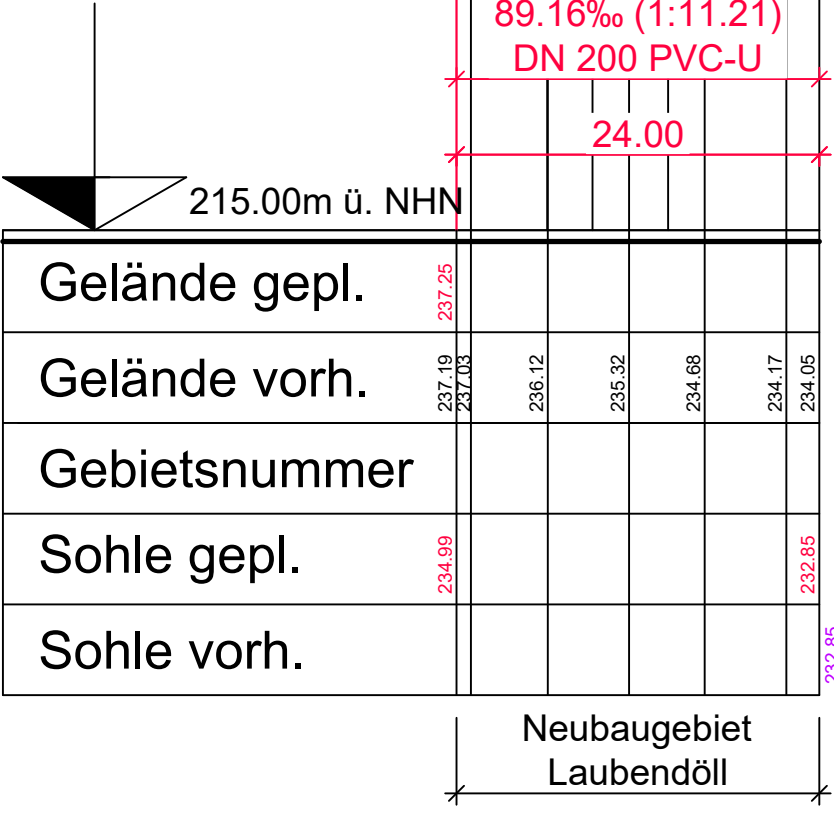

Die endgültigen Boden-, Wand- und Deckenstärken, evtl. erforderliche Auftriebsicherungen (Sporn o.ä.) sowie die Betongüten/Expositionsclassen der Bauwerke sind der Statik des Fertigteilbau-Herstellers zu entnehmen!

 Schmutzwasserkanal geplant
 Mischwasserkanal vorhanden
 Regenwasserkanal geplant
 Gelände vorhanden
 Gelände geplant

INGENIEURBÜRO DILGER

BERATENDE INGENIEURE FÜR BAUWESEN

Ingenieurbüro Dilger GmbH
 Gewerbeplatz „Neudamm“ 3 68694 Dahn
 Telefon (0631) 141 11 11 - Fax (0631) 91 - 150
 E-Mail info@ingenieurbuero-dilger.de
www.ingenieurbuero-dilger.de

R.L.

- Abwasserentorgung
- Entwurf von Entwässerungsanlagen
- Konstruktive Ingenieurbau
- Stadtplanung
- Bauwerke + Kabinenbauten
- Sport- und Freizeitanlagen

Auftraggeber
**Verbandsgemeindewerke
 Hauenstein
 Ortsgemeinde Lug**

Anlage	V
Blatt	3
Projekt	PK 15/22

Maßnahme
**Kanalisation
 Neubaubgebiet Laubendill**

	Datum	Zielen
aufgenommen	26.08.2012	Draugs
beurteilt	26.08.2012	Schädel
gezeichnet	26.08.2012	Schädel
geprüft	26.08.2012	Rothemann

Darstellung
Längsschnitt Planung SW

Baueinheit
 _____, dem

Maßstab
1:500/50

Format
92.5/75

Proformen

Pläne sind als Entwurf anzusehen. Sie dürfen ohne Zustimmung des Auftraggebers nicht zur Ausführung verwendet werden. Der Auftraggeber ist verpflichtet, die Pläne vor der Ausführung zu prüfen und zu bestätigen. Der Auftraggeber ist für die Ausführung der Pläne verantwortlich.