


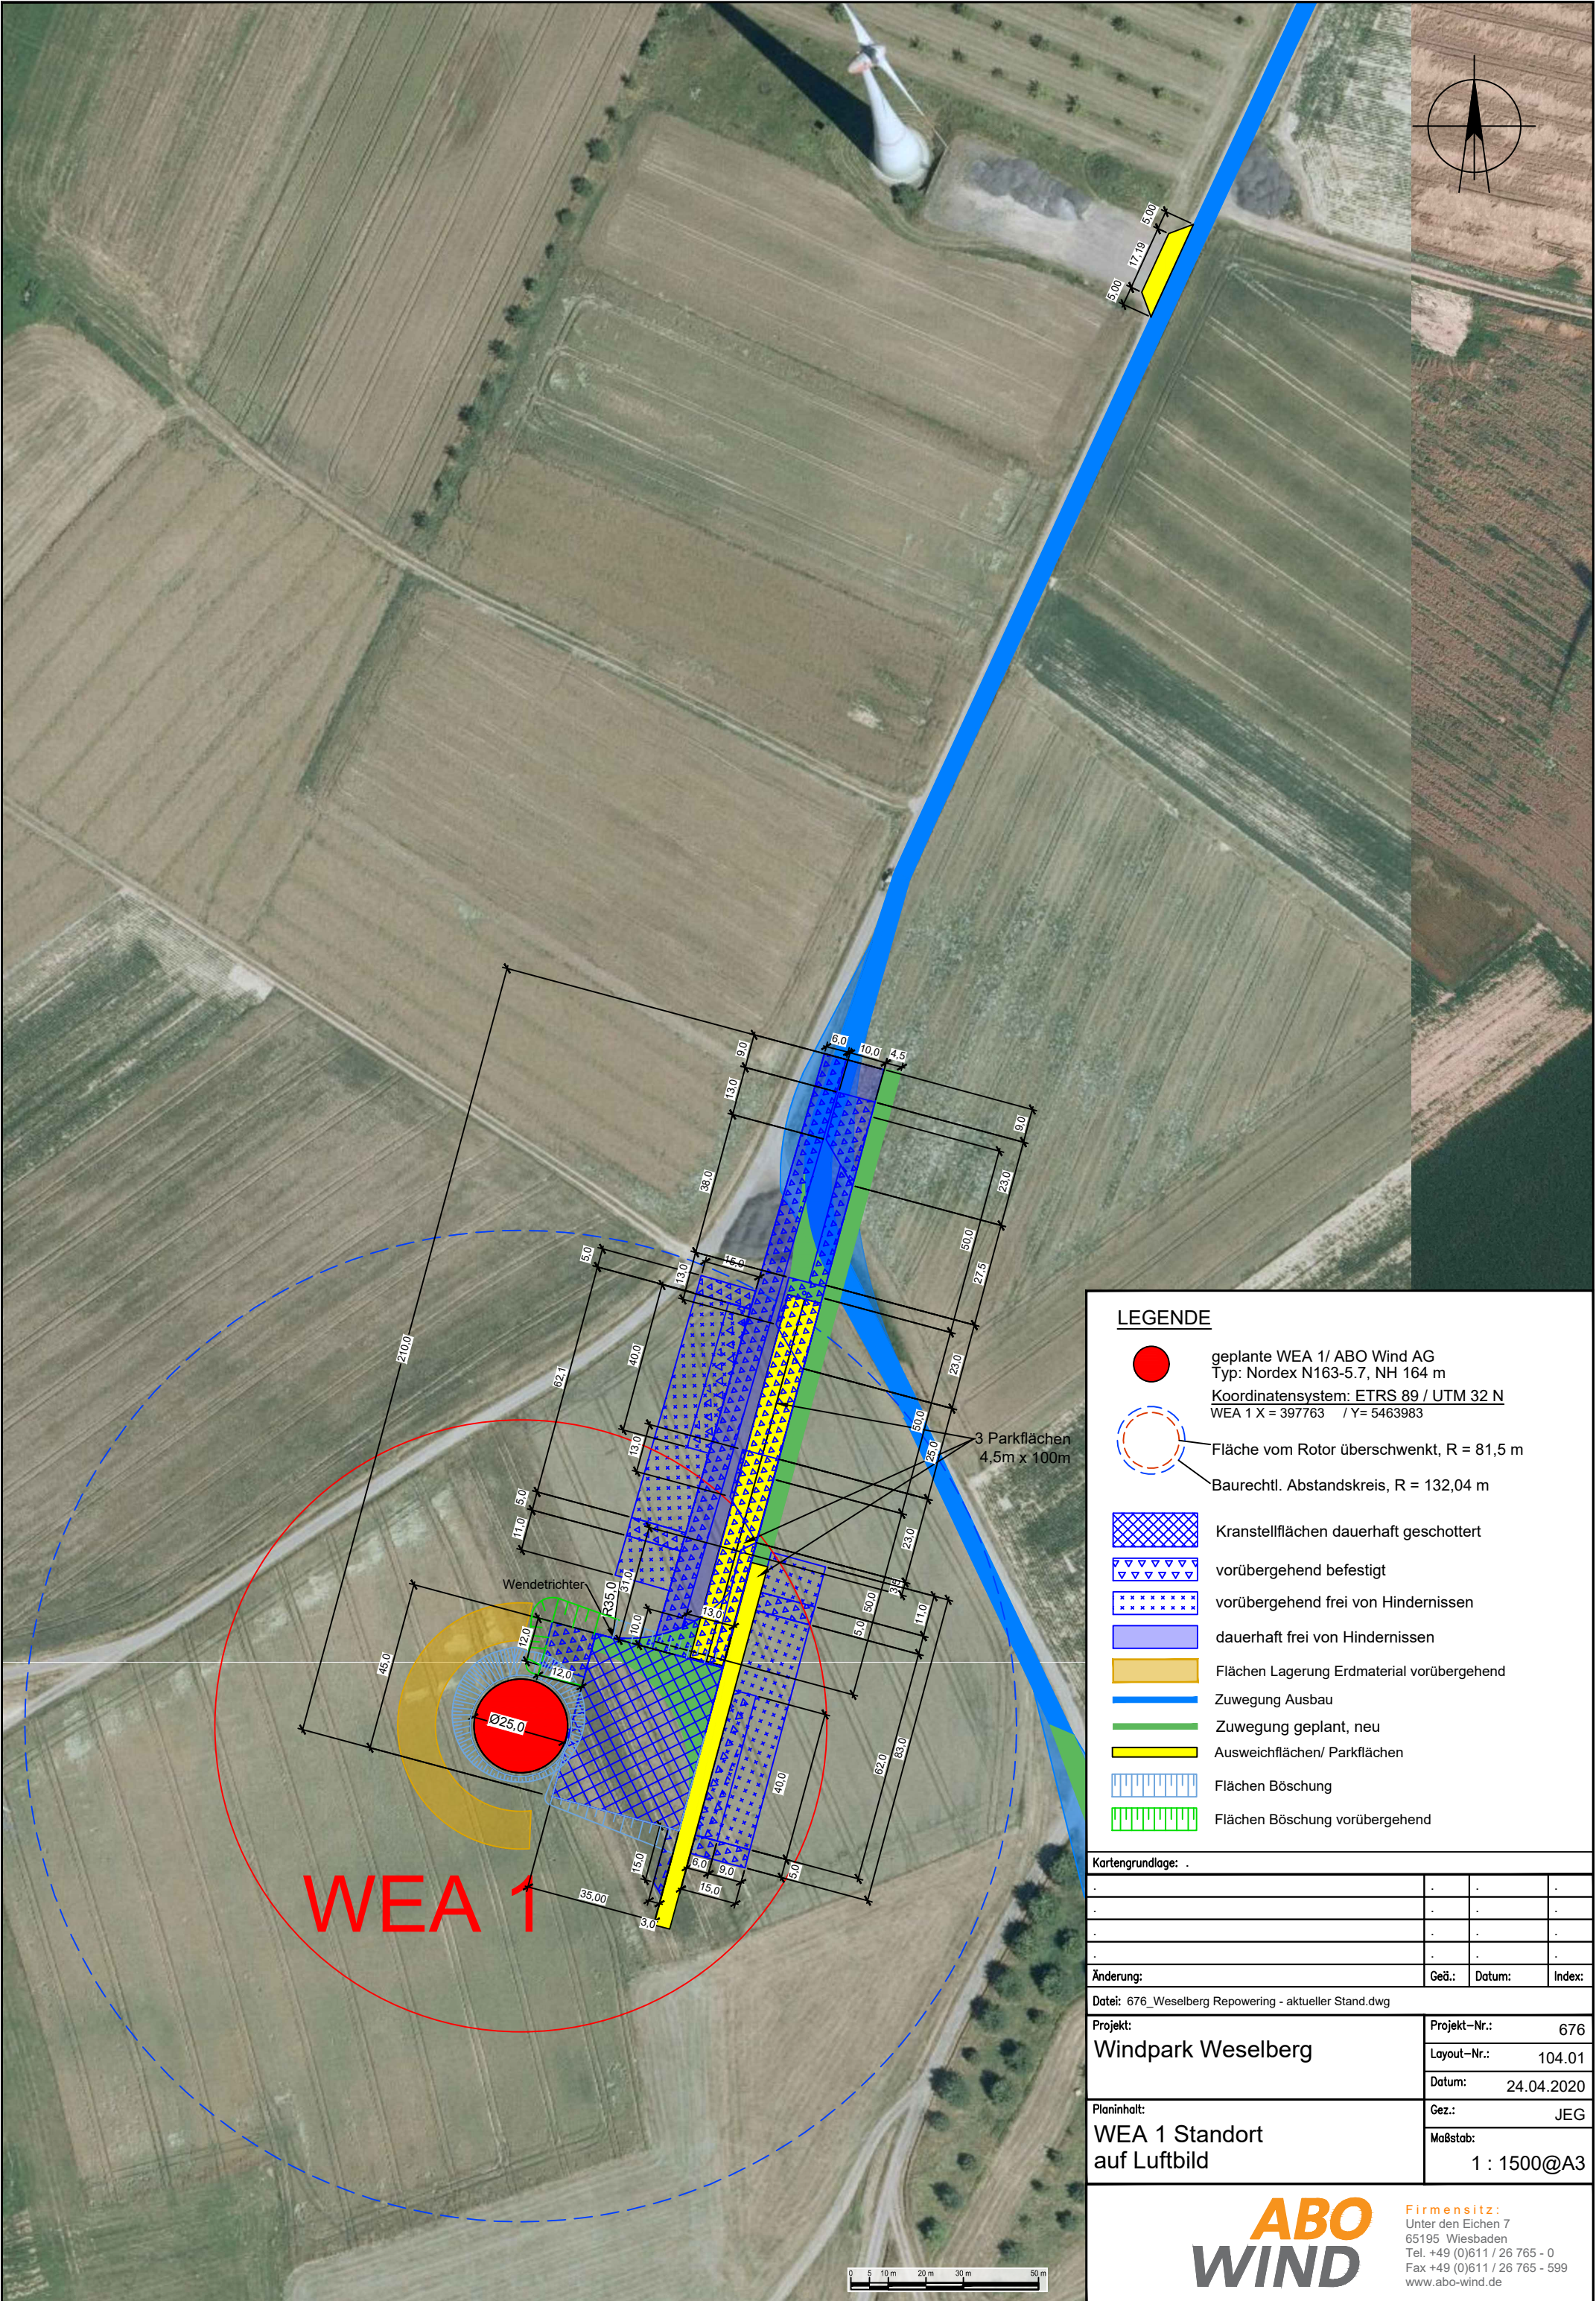

geplante WEA 1/ ABO Wind AG
Typ: Nordex N163-5.7, NH 164 m
Koordinatensystem: ETRS 89 / UTM 32 N
WEA 1 X = 397763 / Y= 5463983

Fläche vom Rotor überschwenkt, R = 81,5 m
Baurechtl. Abstandskreis, R = 132,04 m

Kranstellflächen dauerhaft geschottert

vorübergehend befestigt

vorübergehend frei von Hindernissen

dauerhaft frei von Hindernissen

Flächen Lagerung Erdmaterial vorübergehend

Zuwegung Ausbau

Zuwegung geplant, neu

Ausweichflächen/ Parkflächen

Flächen Böschung

Flächen Böschung vorübergehend

Kartgrundlage: .

.	.	.	.
.	.	.	.
.	.	.	.
.	.	.	.

Änderung:

Gez.:

Datum:

Index:

Datei: 676_Weselberg Repowering - aktueller Stand.dwg

Projekt:
Windpark Weselberg

Projekt-Nr.: 676
Layout-Nr.: 104.01
Datum: 24.04.2020

Planinhalt:
WEA 1 Standort
auf Luftbild

Gez.: JEG
Maßstab: 1 : 1500@A3

ABO
WIND

Firmensitz:
Unter den Eichen 7
65195 Wiesbaden
Tel. +49 (0)611 / 26 765 - 0
Fax +49 (0)611 / 26 765 - 599
www.abo-wind.de