


LEGENDE

- geplante WEA 1/ ABO Wind AG
Typ: Nordex N163-5.7, NH 164 m
Koordinatensystem: ETRS 89 / UTM 32 N
WEA 1 X = 397763 / Y= 5463983
- Fläche vom Rotor überschwenkt, R = 81,5 m
- Baurechtl. Abstandskreis, R = 132,04 m
- Kranstellflächen dauerhaft geschottert
- vorübergehend befestigt
- vorübergehend frei von Hindernissen
- dauerhaft frei von Hindernissen
- Flächen Lagerung Erdmaterial vorübergehend
- Zuwegung Ausbau
- Zuwegung geplant, neu
- Ausweichflächen/ Parkflächen
- Flächen Böschung
- Flächen Böschung vorübergehend

Kartengrundlage: .			
.	.	.	.
.	.	.	.
.	.	.	.
.	.	.	.
Änderung:	Gez.:	Datum:	Index:
Datei: 676_Weselberg Repowering - aktueller Stand.dwg			
Projekt: Windpark Weselberg	Projekt-Nr.:	676	
	Layout-Nr.:	105.01	
	Datum:	24.04.2020	
Planinhalt: WEA 1 Standort auf Flurkarte	Gez.:	JEG	
	Maßstab:	1 : 1500@A3	

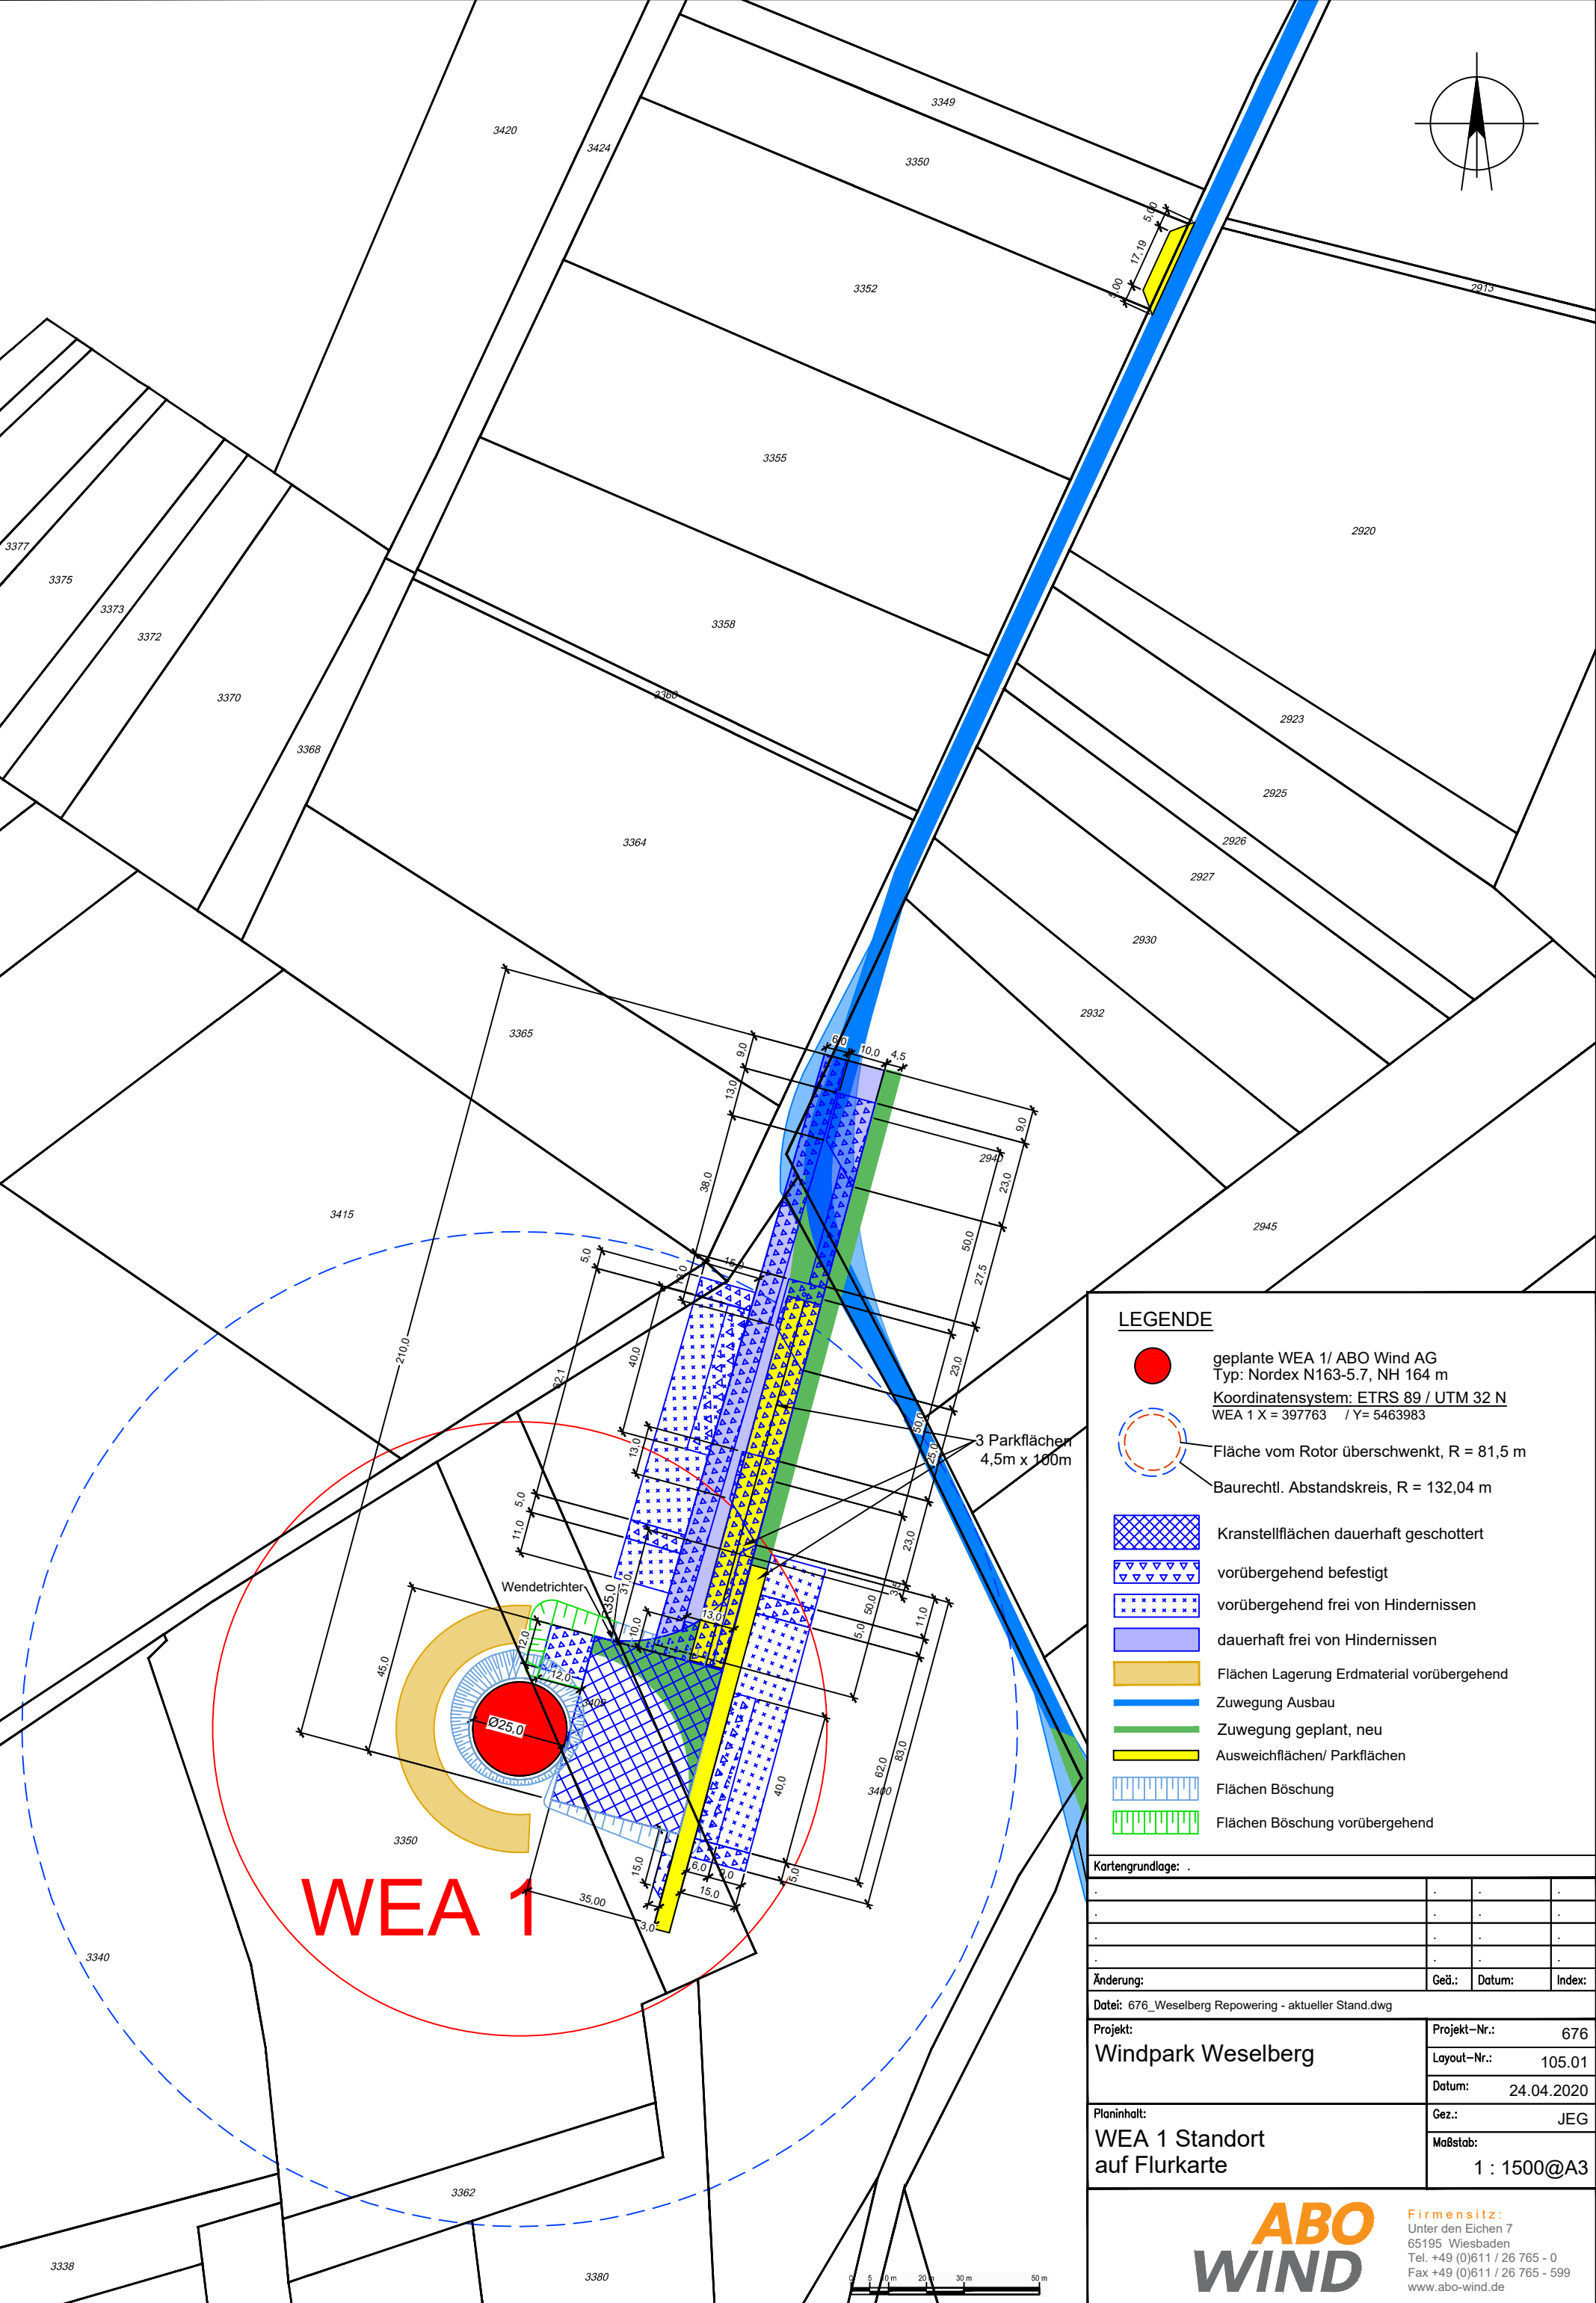

Firmensitz:
Unter den Eichen 7
65195 Wiesbaden
Tel. +49 (0)611 / 26 765 - 0
Fax +49 (0)611 / 26 765 - 599
www.abo-wind.de