



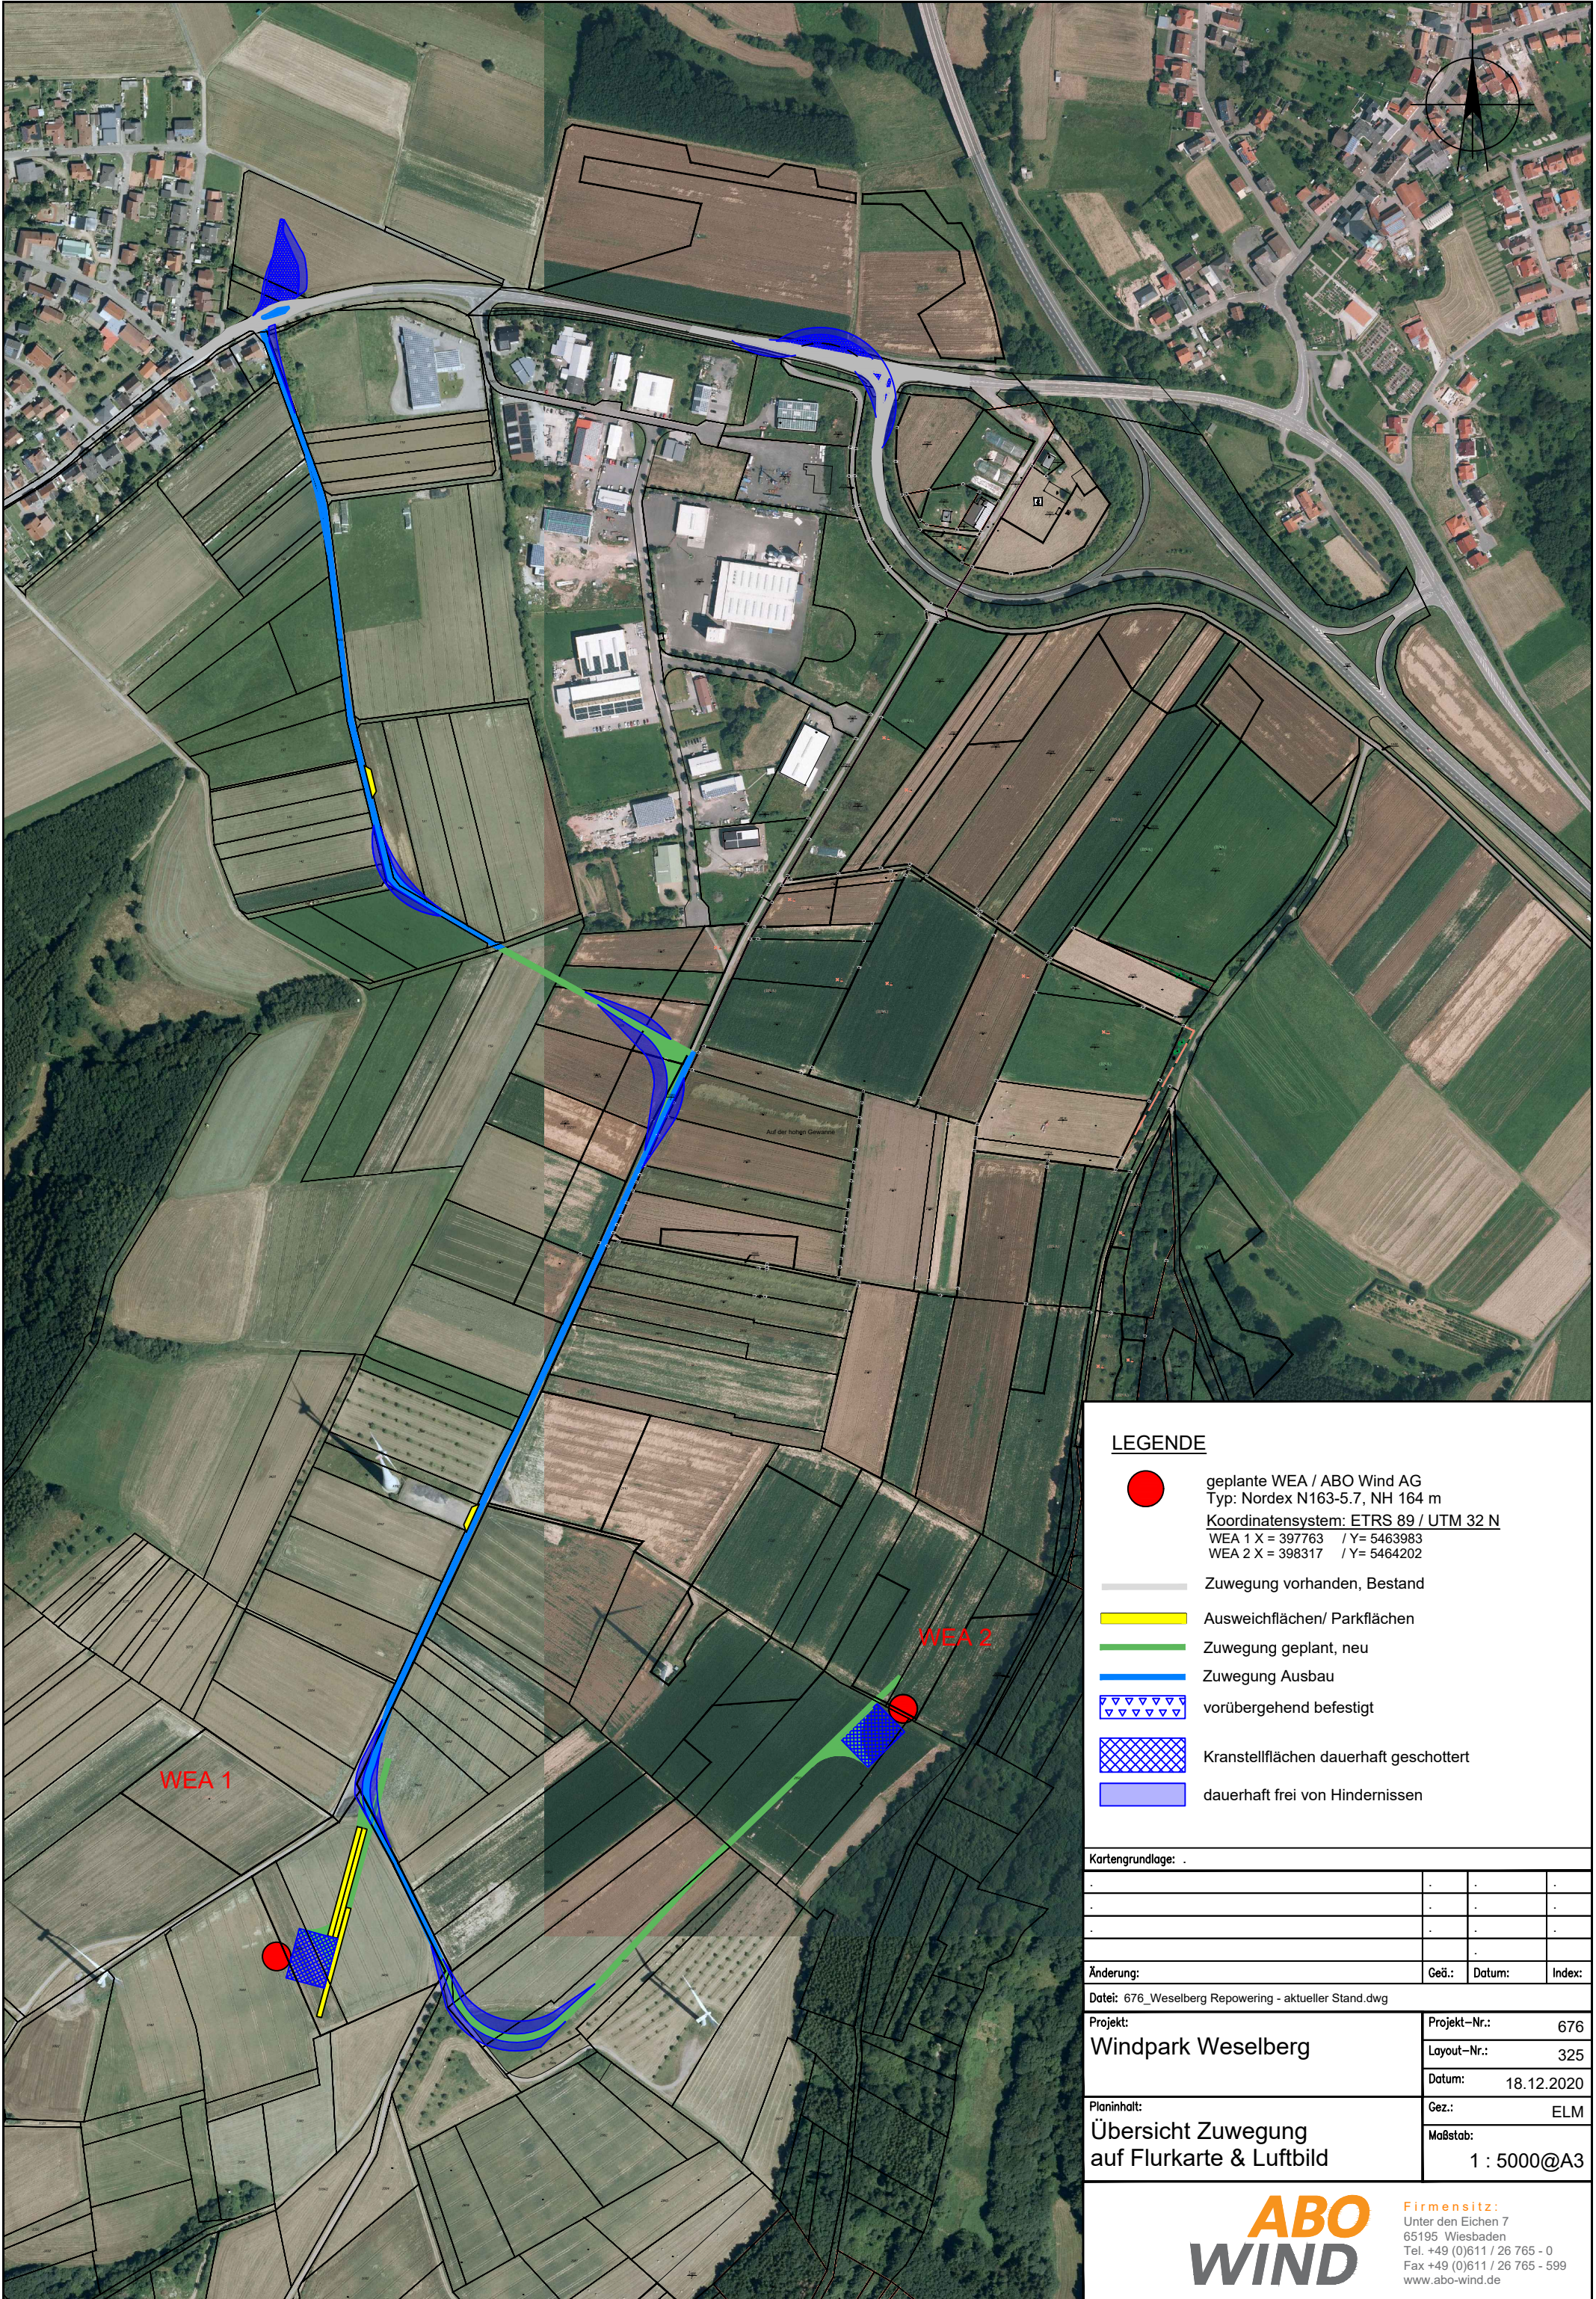

LEGENDE

-  geplante WEA / ABO Wind AG
Typ: Nordex N163-5.7, NH 164 m
Koordinatensystem: ETRS 89 / UTM 32 N
WEA 1 X = 397763 / Y= 5463983
WEA 2 X = 398317 / Y= 5464202
-  Zuwegung vorhanden, Bestand
-  Ausweichflächen/ Parkflächen
-  Zuwegung geplant, neu
-  Zuwegung Ausbau
-  vorübergehend befestigt
-  Kranstellflächen dauerhaft geschottert
-  dauerhaft frei von Hindernissen

Kartengrundlage: .			
.	.	.	.
.	.	.	.
.	.	.	.
Änderung:	Geö.:	Datum:	Index:
Datei: 676_Weselberg Repowering - aktueller Stand.dwg			
Projekt:	Projekt-Nr.:	676	
Windpark Weselberg	Layout-Nr.:	325	
	Datum:	18.12.2020	
Planinhalt:	Gez.:	ELM	
Übersicht Zuwegung auf Flurkarte & Luftbild	Maßstab:	1 : 5000@A3	

 

Firmensitz:
Unter den Eichen 7
65195 Wiesbaden
Tel. +49 (0)611 / 26 765 - 0
Fax +49 (0)611 / 26 765 - 599
www.abo-wind.de