


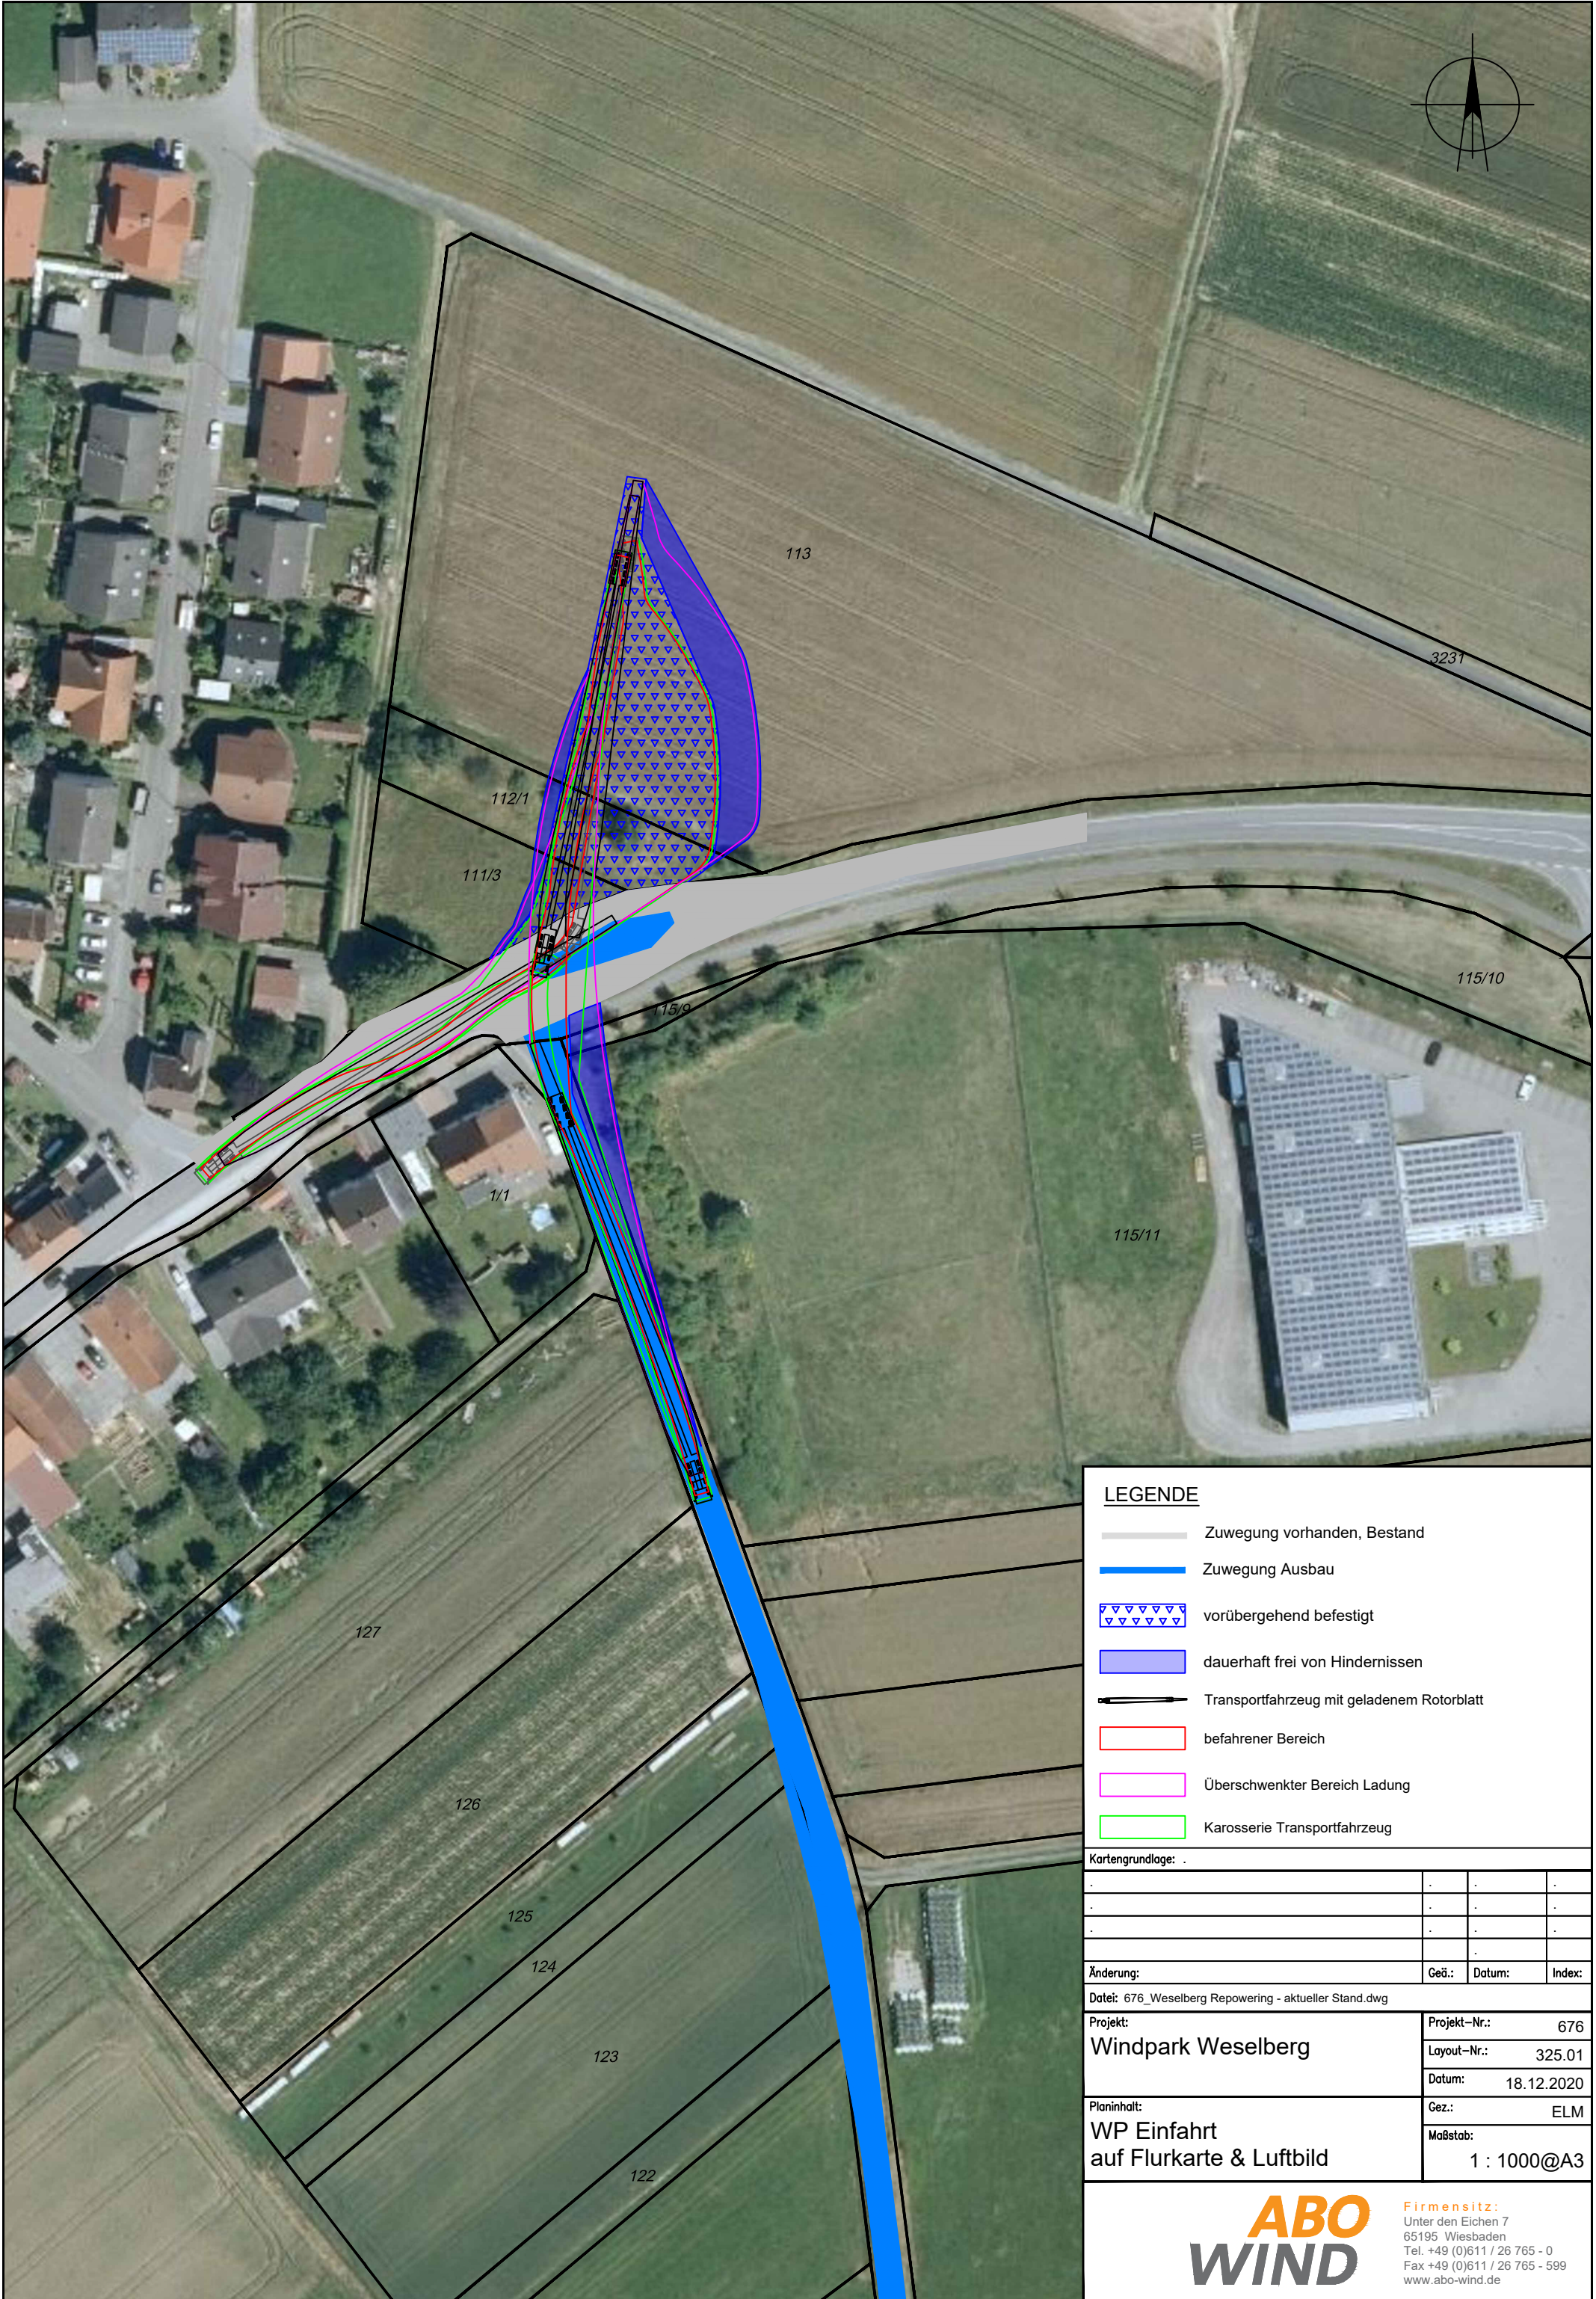

LEGENDE

Zuwegung vorhanden, Bestand

Zuwegung Ausbau

vorübergehend befestigt

dauerhaft frei von Hindernissen

Transportfahrzeug mit geladenem Rotorblatt

befahrener Bereich

Überschwenkter Bereich Ladung

Karosserie Transportfahrzeug

Kartengrundlage: .

Änderung:

Geö.:

Datum:

Index:

Datei: 676\_Weselberg Repowering - aktueller Stand.dwg

Projekt:

Windpark Weselberg

Projekt-Nr.:

676

Layout-Nr.:

325.01

Datum:

18.12.2020

Planinhalt:

WP Einfahrt  
auf Flurkarte & Luftbild

Gez.:

ELM

Maßstab:

1 : 1000@A3

ABO

WIND

Firmensitz:

Unter den Eichen 7  
65195 Wiesbaden  
Tel. +49 (0)611 / 26 765 - 0  
Fax +49 (0)611 / 26 765 - 599  
www.abo-wind.de