


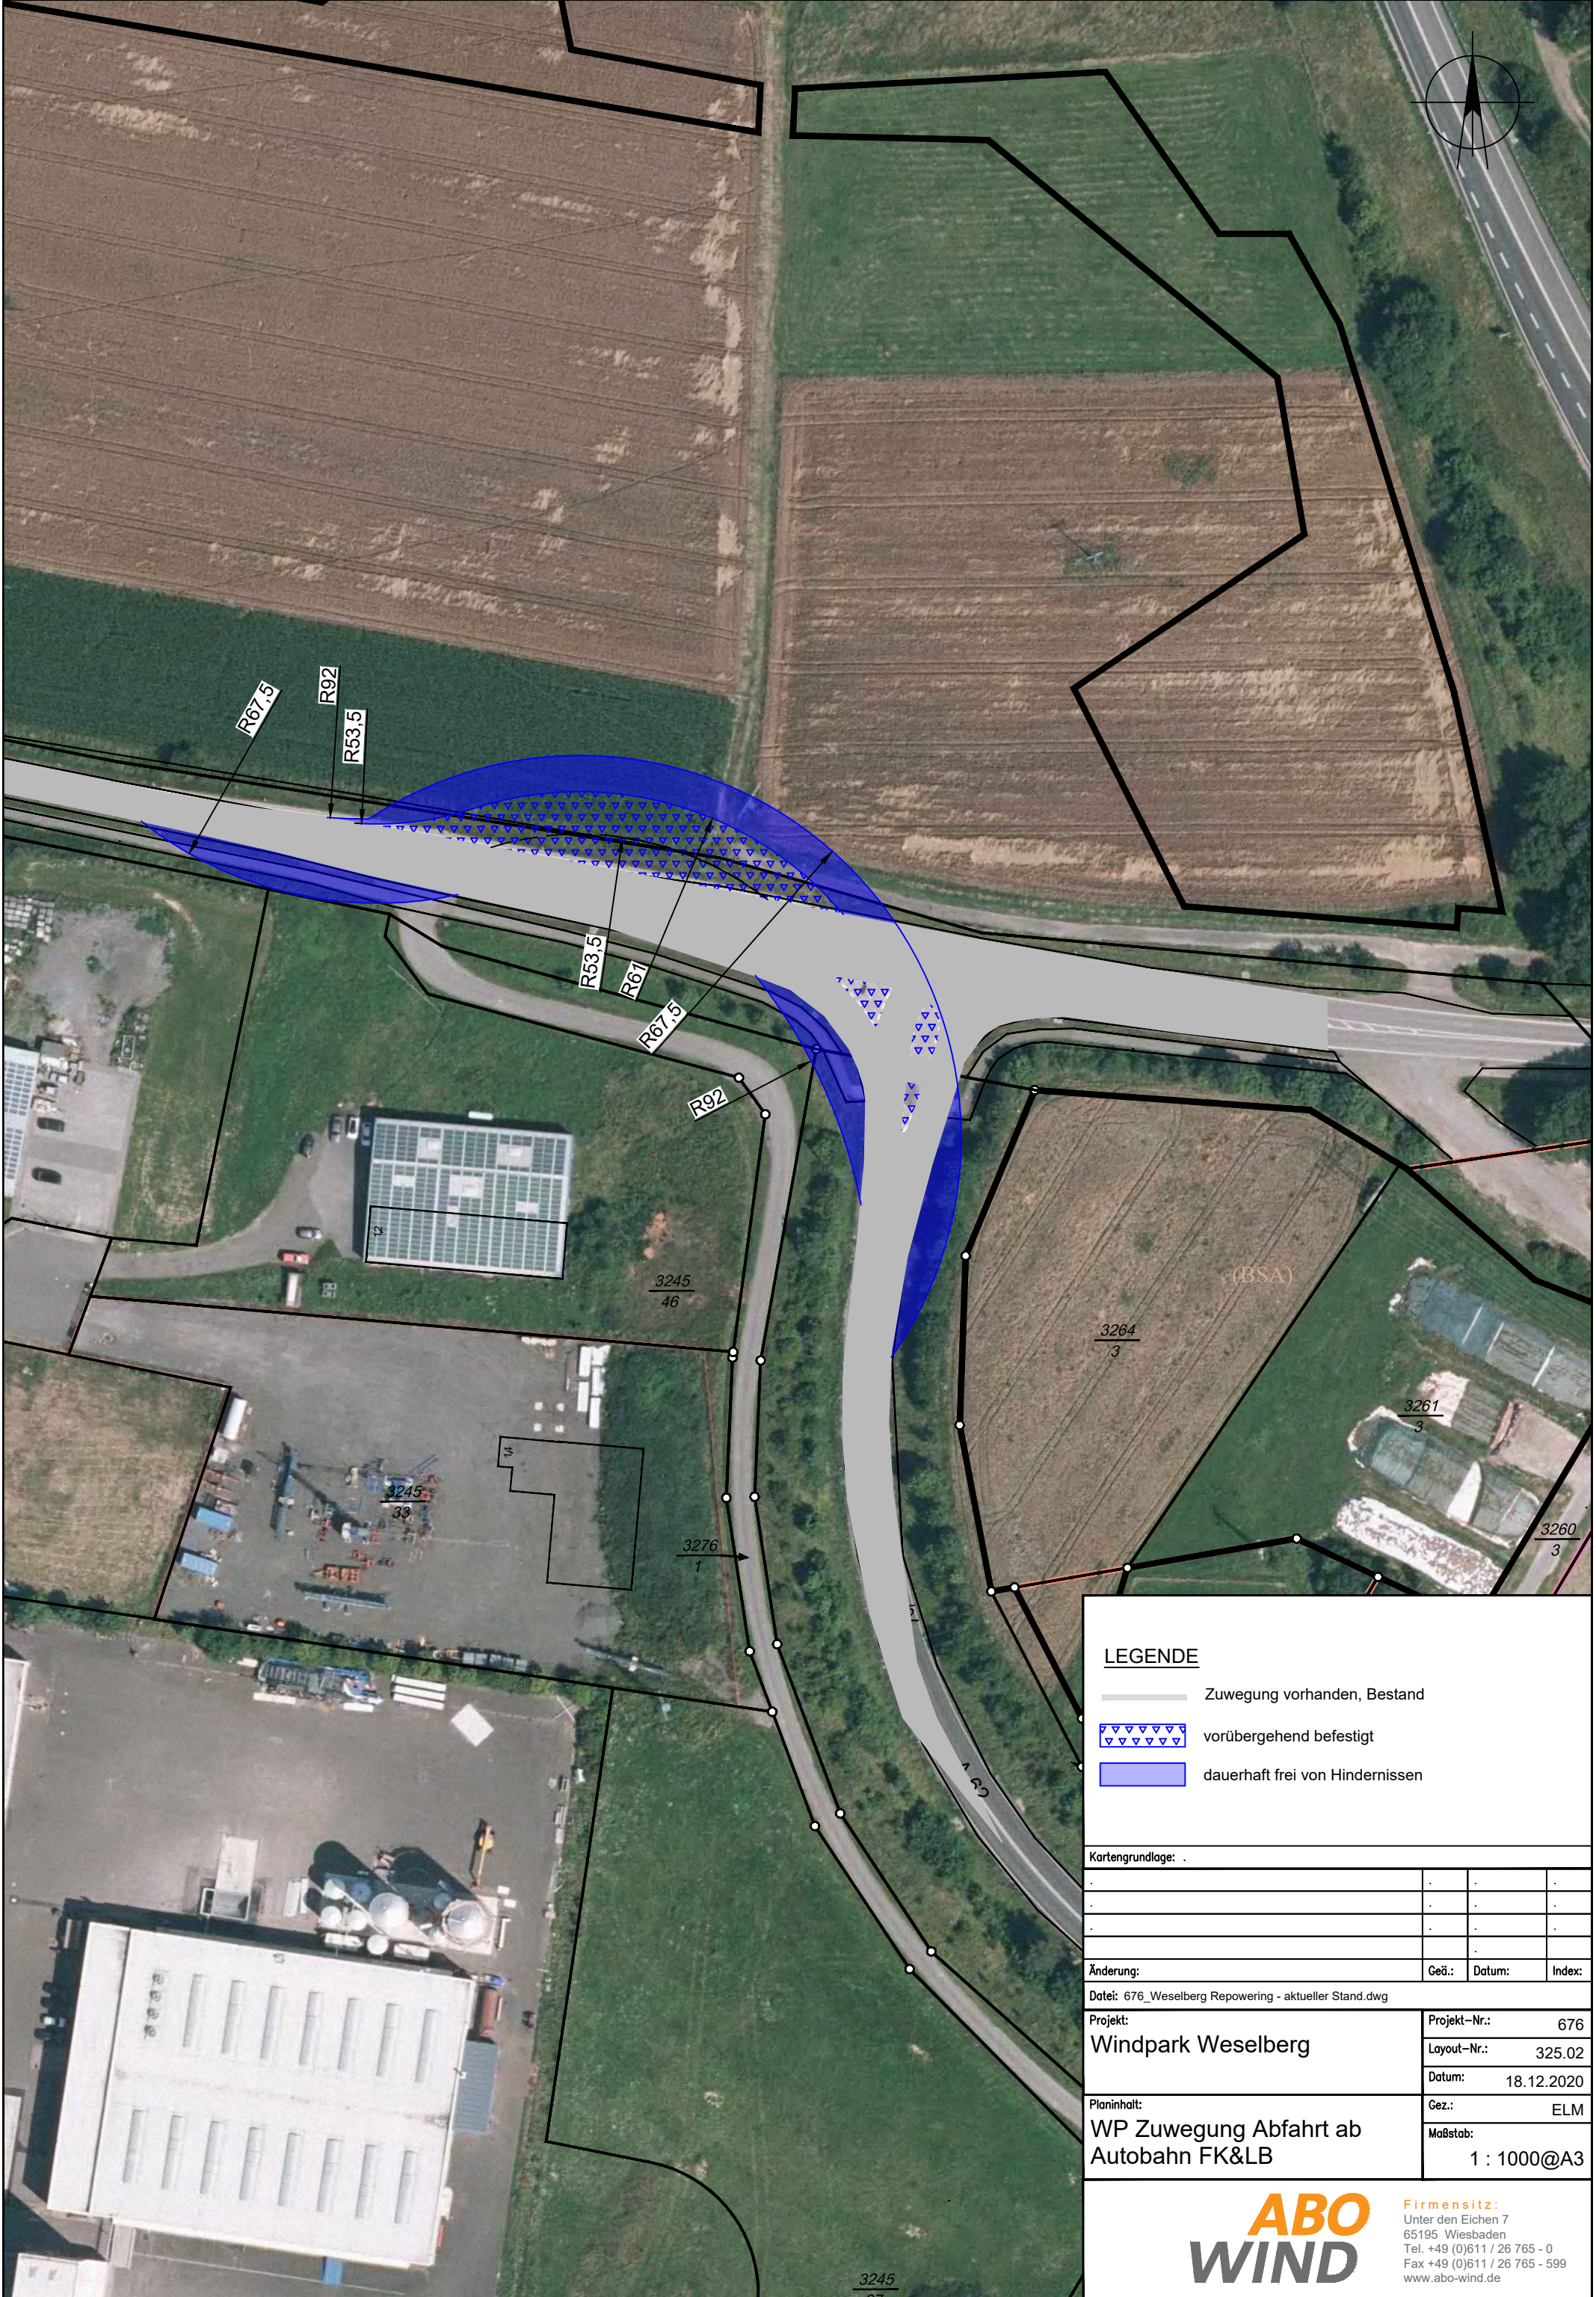

**LEGENDE**

- Zuwegung vorhanden, Bestand
- vorübergehend befestigt
- dauerhaft frei von Hindernissen

Kartengrundlage: .

|   |   |   |   |
|---|---|---|---|
| . | . | . | . |
| . | . | . | . |
| . | . | . | . |
| . | . | . | . |

|                                                       |       |        |        |
|-------------------------------------------------------|-------|--------|--------|
| Änderung:                                             | Geö.: | Datum: | Index: |
| Datei: 676_Weselberg Repowering - aktueller Stand.dwg |       |        |        |

|                                                         |                                                             |
|---------------------------------------------------------|-------------------------------------------------------------|
| Projekt:<br>Windpark Weselberg                          | Projekt-Nr.: 676<br>Layout-Nr.: 325.02<br>Datum: 18.12.2020 |
| Planinhalt:<br>WP Zuwegung Abfahrt ab<br>Autobahn FK&LB | Gez.: ELM<br>Maßstab: 1 : 1000@A3                           |

**ABO**  
**WIND**

**Firmensitz:**  
Unter den Eichen 7  
65195 Wiesbaden  
Tel. +49 (0)611 / 26 765 - 0  
Fax +49 (0)611 / 26 765 - 599  
www.abo-wind.de