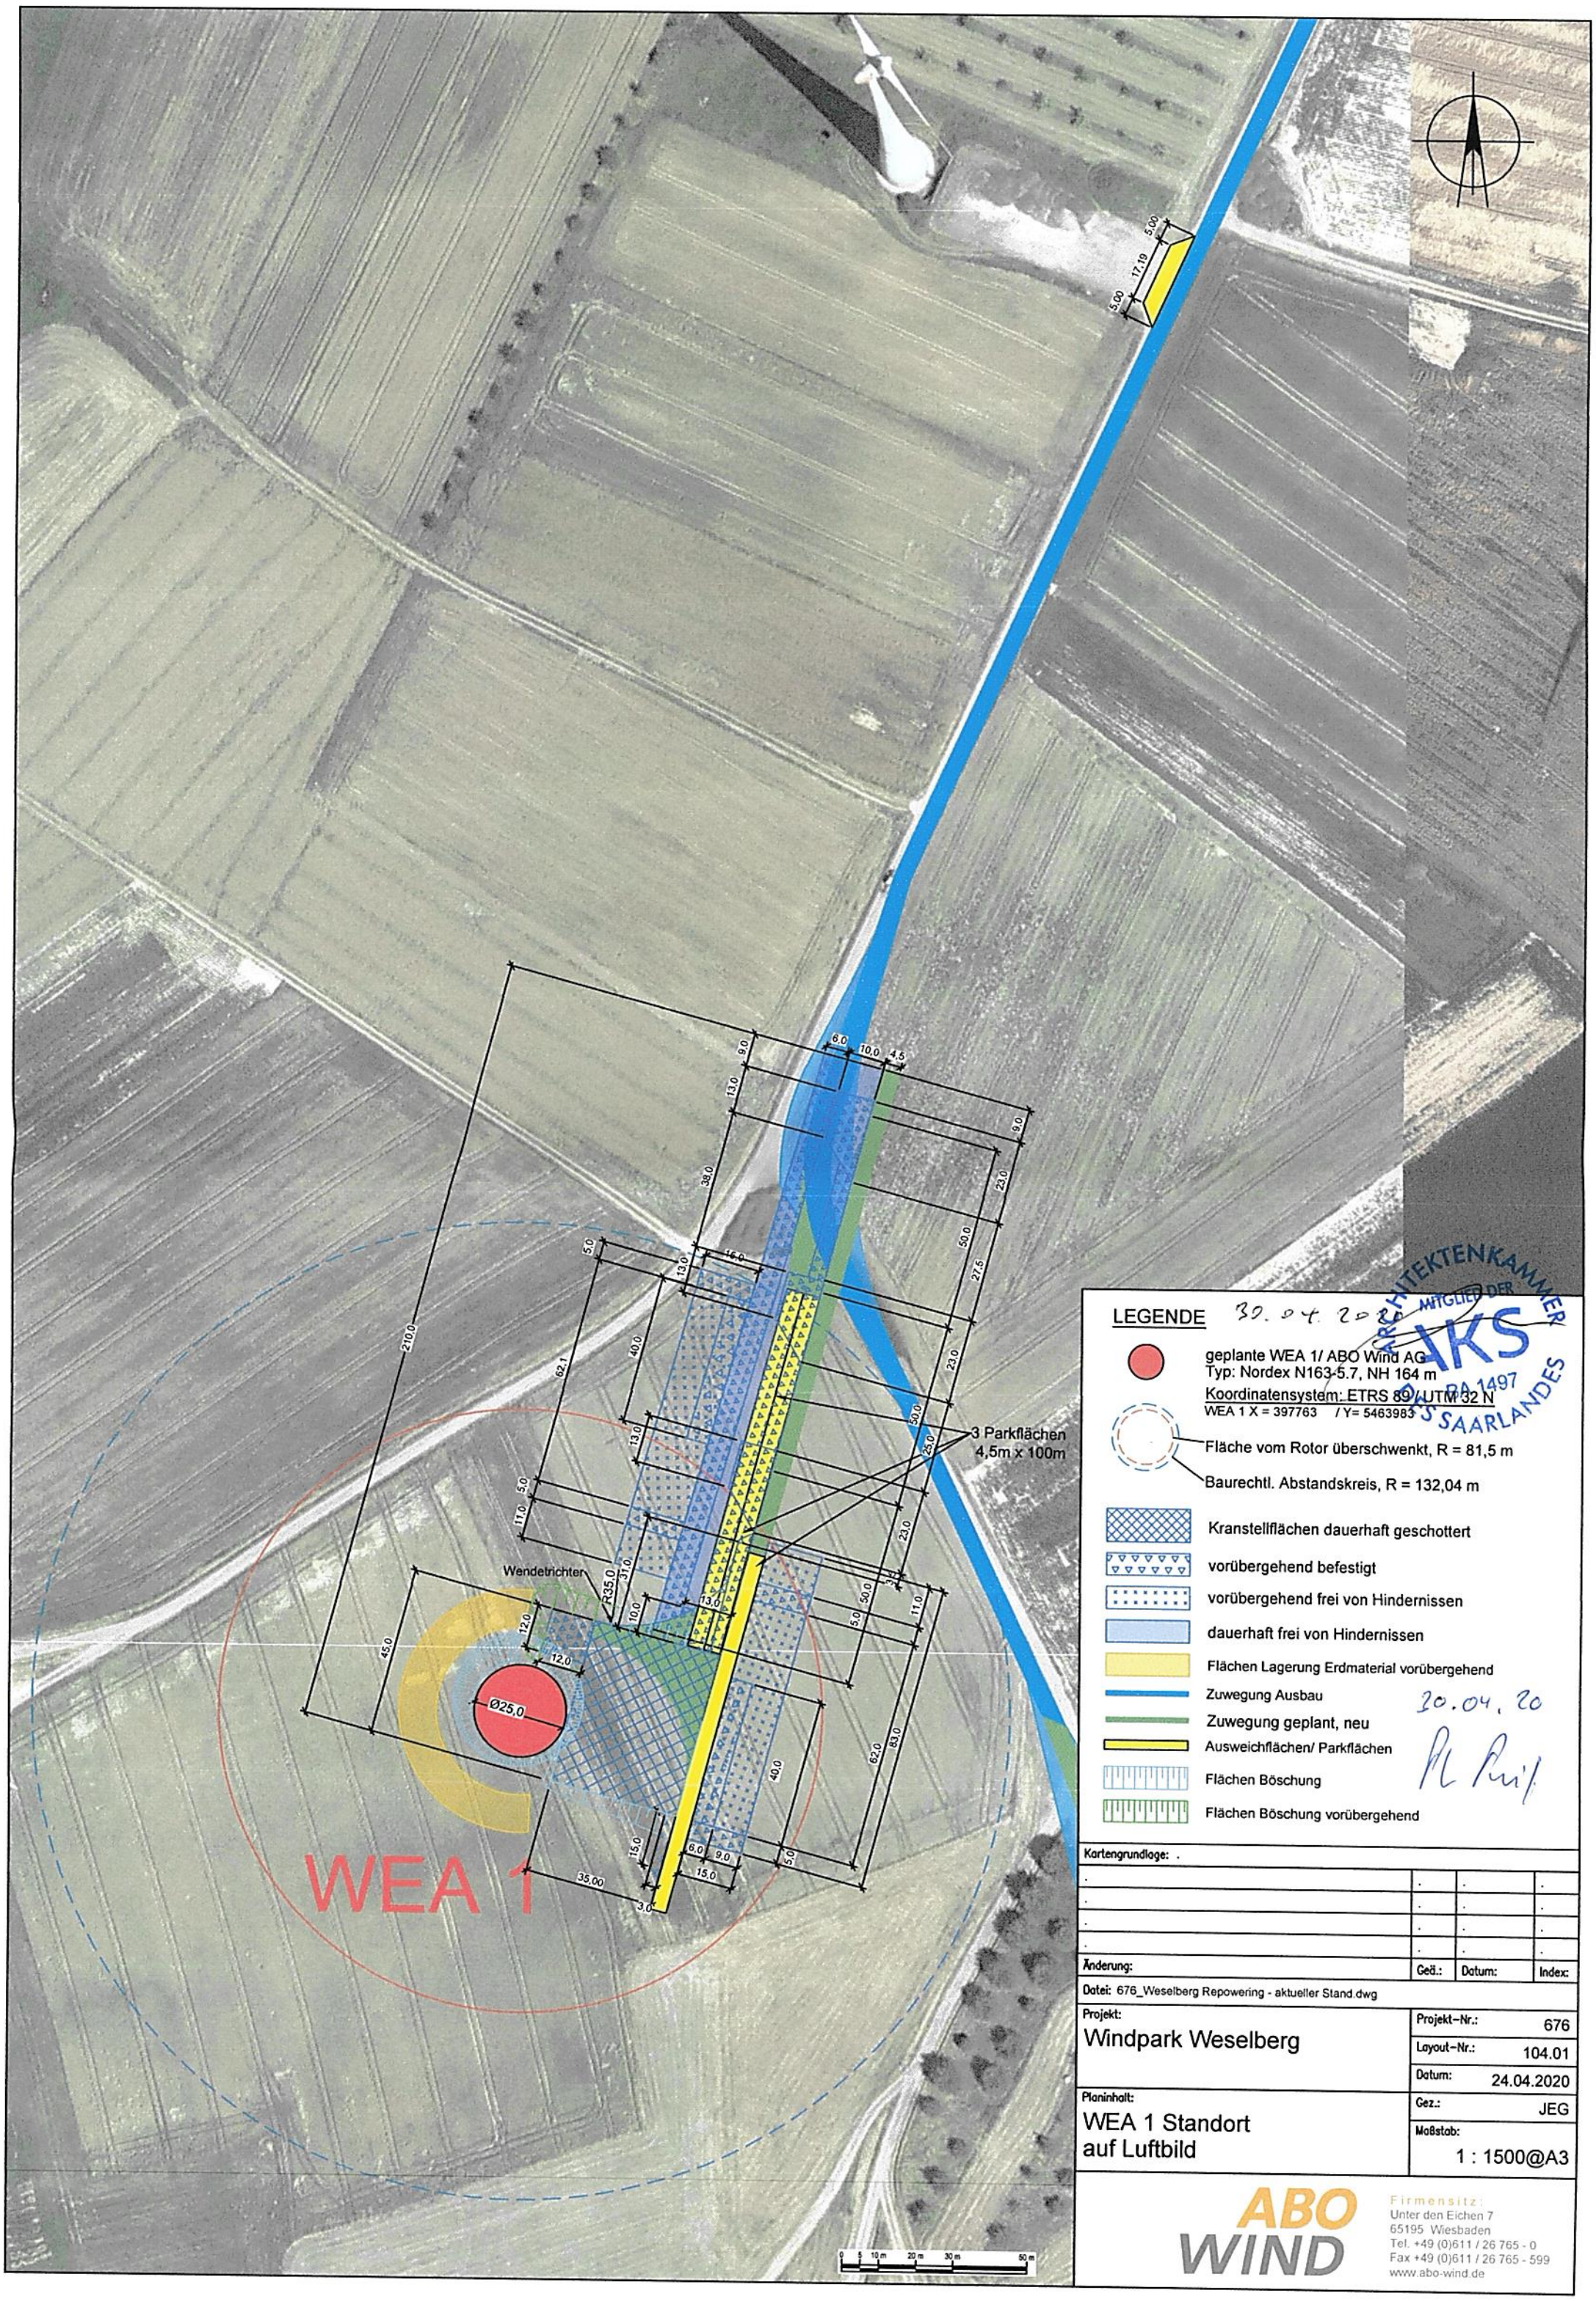
WEA 1
Wendetrichter
3 Parkflächen
4,5m x 100m
Ø25,0
R35,0
210,0
62,1
45,0
35,00
83,0
LEGENDE
geplante WEA 1/ ABO Wind AG
Typ: Nordex N163-5.7, NH 164 m
Koordinatensystem: ETRS 89 / UTM 32 N
WEA 1 X = 397763 / Y= 5463983
Fläche vom Rotor überschwenkt, R = 81,5 m
Baurechtl. Abstandskreis, R = 132,04 m
Kranstellflächen dauerhaft geschottert
vorübergehend befestigt
vorübergehend frei von Hindernissen
dauerhaft frei von Hindernissen
Flächen Lagerung Erdmaterial vorübergehend
Zuwegung Ausbau
Zuwegung geplant, neu
Ausweichflächen/ Parkflächen
Flächen Böschung
Flächen Böschung vorübergehend
30.04.2020
ARCHITEKTENKAMMER DES SAARLANDES
MITGLIED DER AKS
RA 1497
30.04.20
Kartengrundlage: .
Änderung:
Geä.:
Datum:
Index:
Datei: 676_Weselberg Repowering - aktueller Stand.dwg
Projekt:
Windpark Weselberg
Projekt-Nr.: 676
Layout-Nr.: 104.01
Datum: 24.04.2020
Planinhalt:
WEA 1 Standort
auf Luftbild
Gez.: JEG
Maßstab:
1 : 1500@A3
ABO WIND
Firmensitz:
Unter den Eichen 7
65195 Wiesbaden
Tel. +49 (0)611 / 26 765 - 0
Fax +49 (0)611 / 26 765 - 599
www.abo-wind.de