Schnitt B-B

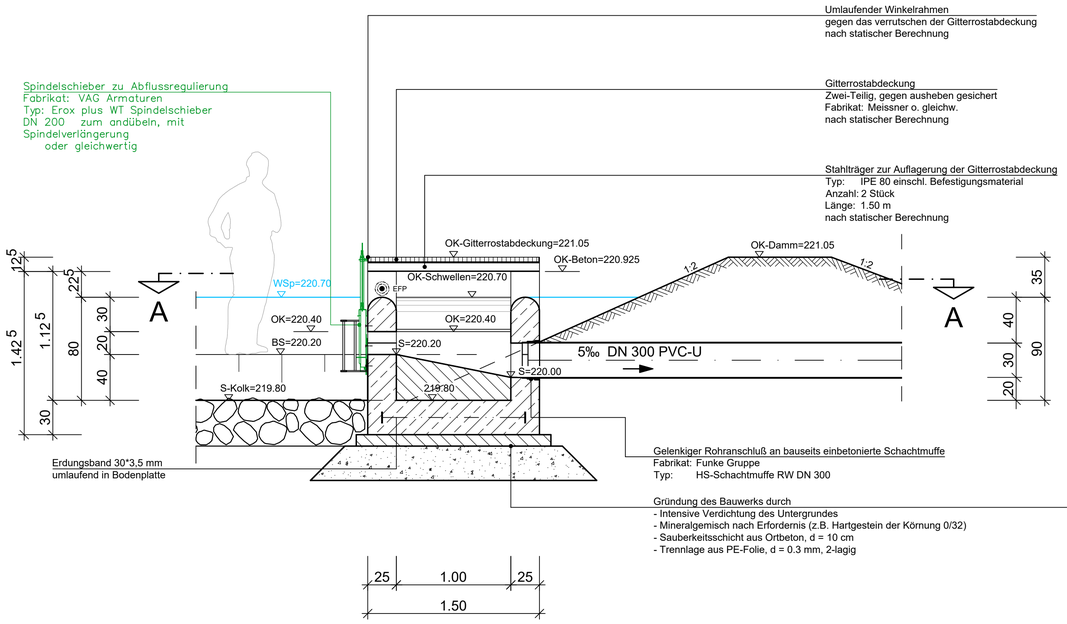

Schnitt C-C

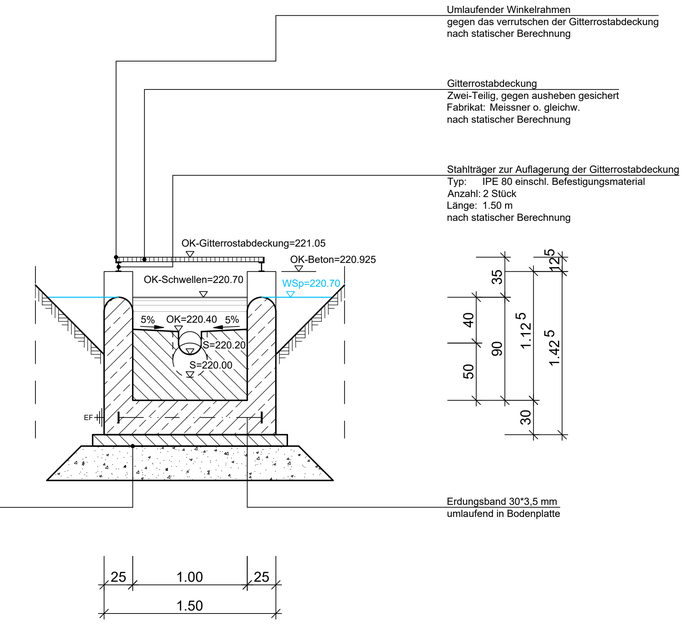

Legende:

Planung Baulich

Planung Technische Ausrüstung

Baugrundgutachten liegt vor:

Erstellt von Ingenieurbüro Roth & Partner, Annweiler
am 29.07.2022
Projekt: Neubau eines Regenrückhalteraums "In den Wagwiesen" 76848 Lug
Betreff: Baugrunderkundung und Gründungsberatung
- Voruntersuchung nach EC 7-

Sämtliche Gelände-, Sohl- und Schachthöhen, sowie die Tiefenlage aller vorhandenen Leitungen sind vor Baubeginn durch die Baufirma zu überprüfen! - Bei evtl. Abweichungen ist umgehend die Bauleitung zu informieren!

Die endgültigen Boden-, Wand- und Deckenstärken, evtl. erforderliche Auftriebsicherungen (Sporn o.ä.) sowie die Betongüten/Expositionsklassen der Bauwerke sind der Statik des Fertigteilbau-Herstellers zu entnehmen!

Planlauf/Verteilung

EMPFÄNGER	Datum	Anzahl Plot	Anzahl dig

Nr.	Gegenstand der Änderung	Datum	Zeichen

Planungsstand:		Datum
Vorplanung		
Entwurfsplanung		
Genehmigungsplanung	X	Januar 2024
Ausführungsplanung		

Schnitt A-A

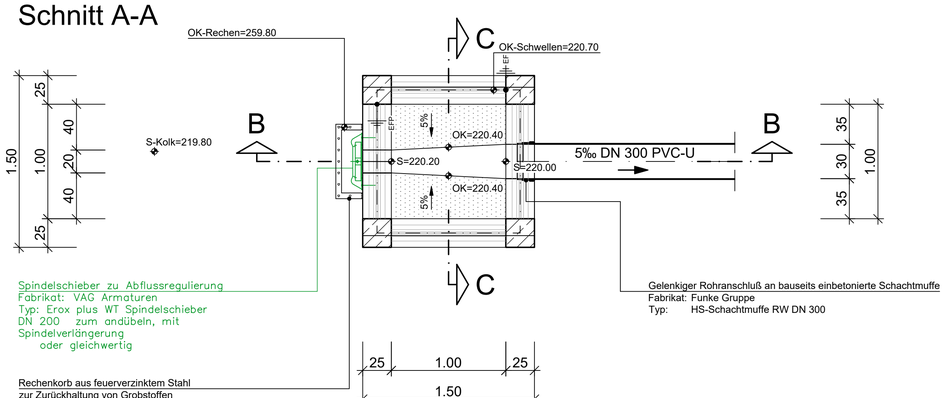

Rechenkorb aus feuerverzinktem Stahl
zur Zurückhaltung von Grobstoffen
an der Schachtwand befestigt
bestehend aus:
- Rahmen aus Flachstahl (BxH=50x10mm) und
- Rechen aus Stabstahl (D=16mm), Stababstand 100 mm
nach statischer Berechnung

Detail "Rechenkorb"

M 1:25

Rechenkorb aus feuerverzinktem Stahl (nach statischer Berechnung)

Grundriss

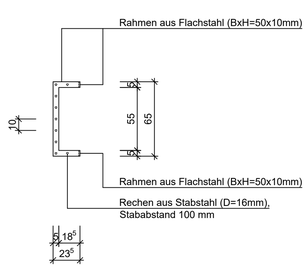

Schnitt B-B

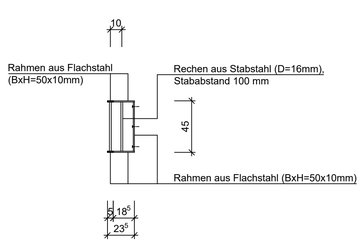

INGENIEURBÜRO DILGER
BERATENDE INGENIEURE FÜR BAUWESEN

Ingenieurbüro Dilger GmbH
Gewerbepark "Neudahn 3" I 66994 Dahn
Telefon (06391) 911-0 I Fax (06391) 911-150
E-Mail: poststelle@ingenieurbuero-dilger.de
www.ingenieurbuero-dilger.de

- Abwasserentsorgung
- Wasserversorgung
- Konstruktiver Ingenieurbau
- Straßenplanung
- Bauwerks- u. Kanalsanierung
- Sport- und Freizeitanlagen

Auftraggeber
Verbandsgemeindewerke
Hauenstein
Ortsgemeinde Lug

Anlage	V
Blatt	6
Projekt	PK 15/22

Maßnahme
Kanalisation
Neubaugebiet Laubendöll

	Datum	Zeichen
aufgenommen		
bearbeitet	09.01.2024	Daugs
gezeichnet	09.01.2024	Schödl
geprüft	09.01.2024	Rutschmann

Darstellung
Mönchbauwerk

Bauherr
. . . . . , den . . . . . .

Maßstab 1:25
Format 84/45

Prüfvermerke

Hinweis zum Datenschutz: Alle Rechte dieser Zeichnung unterliegen dem Urheberschutz gem DIN ISO 16016, Vervielfältigung und Veröffentlichung nur mit Zustimmung des Ingenieurbüro Dilger GmbH